

Утверждены

(наименование документа об утверждении, включая наименования
органов государственной власти или органов местного

самоуправления, принявших решение об утверждении схемы
или подписавших соглашение о перераспределении земельных участков)

от №

Сведения о границах публичного сервитута

Условный номер образуемого земельного участка		38:20:031401:749/чзу1	
Местоположение:		Российская Федерация, Иркутская область, Черемховский муниципальный район	
Площадь земельного участка		794 м²	
Характеристика части земельного участка		Для размещения линий и сооружений связи (волоконно-оптического кабеля) «Прокладка волоконно-оптической линии связи (ВОЛС) по адресу: Черемховский р-н, м у ф т а п. Голуметь – базовая станция Т2 п. Новостройка», для реализации Федерального проекта "Устранение цифрового неравенства 2026 г." (УЦН 2,0) ПАО «Ростелеком»	
Обозначение характерных точек границ		Координаты, м	
		X	Y
1	2	3	
1	468052.37	3201618.24	
2	468063.13	3201661.73	
3	468111.72	3201876.94	
4	468109.08	3201878.84	
5	468060.22	3201662.43	
6	468049.76	3201620.12	
1	468052.37	3201618.24	



Масштаб 1:5000

Система координат : МСК-38; 38:20:031401 - кадастровый квартал; Зона 3

Условные обозначения:

- обозначение проектной границы устанавливаемого публичного сервитута

- обозначение существующей границы земельных участков внесенные в ЕГРН

- обозначение границы кадастрового квартала

- обозначение границы зон с особыми условиями использования территории

:749/чзу1

 - обозначение устанавливаемого публичного сервитута

:749

 - обозначение кадастрового номера земельных участков, внесенных в ЕГРН

38:20:031401


 - обозначение номера кадастрового квартала

38:20-6.86

 - обозначение реестрового номера природной зоны/ЗОУИТ/территориальной зоны

Сведения о границах публичного сервитута

Условный номер образуемого земельного участка	<u>38:20:031401:711/чзу1</u>	
Местоположение:	Российская Федерация, Иркутская область, Черемховский муниципальный район	
Площадь земельного участка	<u>738</u> м ²	
Характеристика части земельного участка	Для размещения линий и сооружений связи (волоконно-оптического кабеля) «Прокладка волоконно-оптической линии связи (ВОЛС) по адресу: Черемховский р-н, муфта п.Голуметь – БС Т2 п. Новостройка», для реализации Федерального проекта "Устранение цифрового неравенства 2026 г." (УЦН 2,0) ПАО «Ростелеком»	
Обозначение характерных точек границ	Координаты, м	
	X	Y
1	2	3
1	467982.09	3201382.32
2	468002.50	3201431.98
3	468016.24	3201472.21
4	468052.37	3201618.24
5	468049.75	3201620.12
6	468013.37	3201473.06
7	467999.70	3201433.03
8	467979.57	3201384.11
1	467982.09	3201382.32

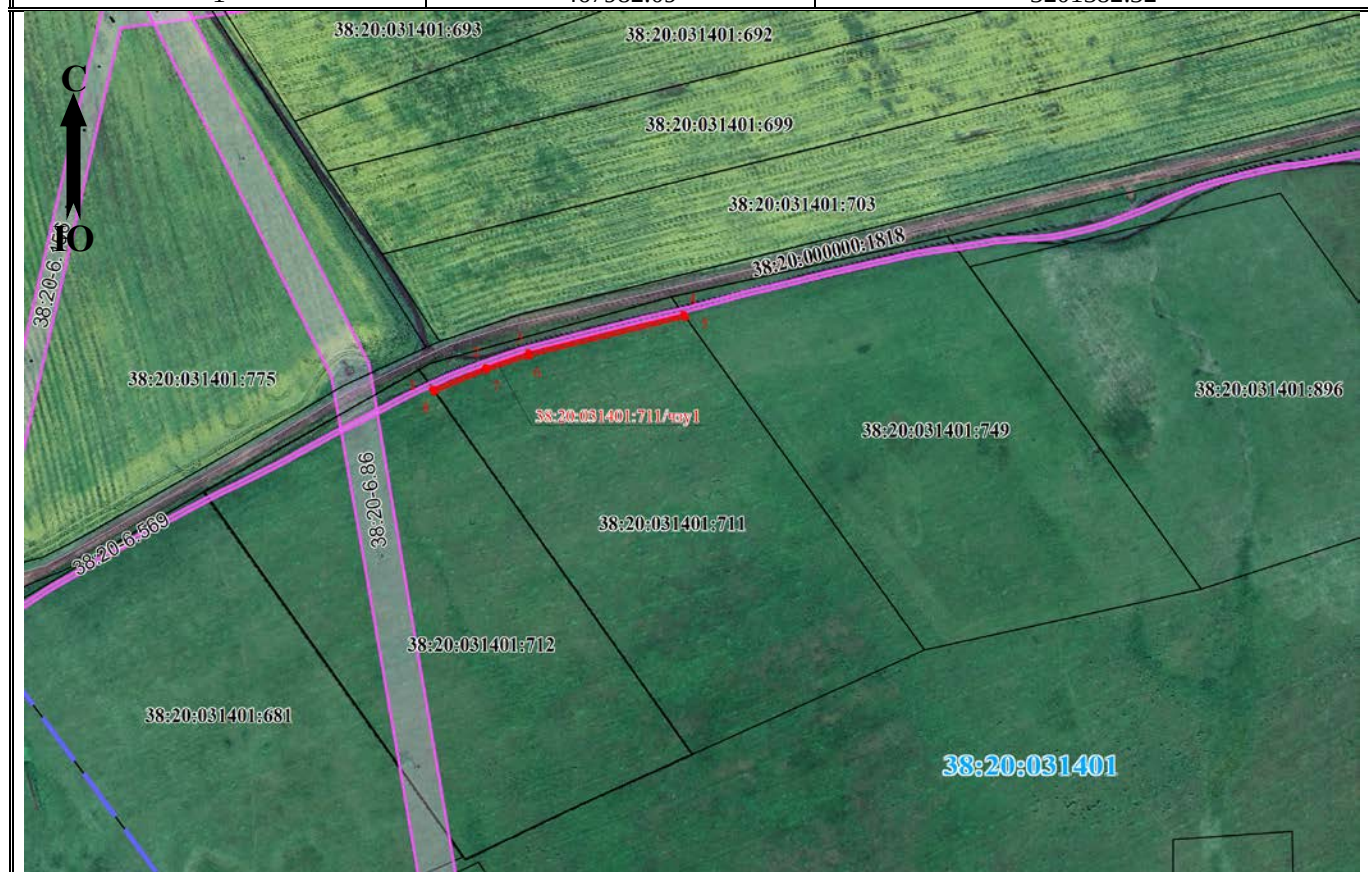

Масштаб 1:5000

Система координат : МСК-38;

38:20:031401 - кадастровый квартал;

Зона 3

Условные обозначения:

- - обозначение проектной границы устанавливаемого публичного сервитута
- - обозначение существующей границы земельных участков внесенные в ЕГРН
- - обозначение границы кадастрового квартала
- обозначение границы зон с особыми условиями использования территории
- :711/чзу1 - обозначение устанавливаемого публичного сервитута
- :711 - обозначение кадастрового номера земельных участков, внесенных в ЕГРН
- 38:20:031401 - обозначение номера кадастрового квартала
- 38:20:6.86 - обозначение реестрового номера природной зоны/ЗООУИТ/территориальной зоны

Сведения о границах публичного сервитута

Условный номер образуемого земельного участка	<u>38:20:031401:712/чзy1</u>
Местоположение:	Российская Федерация, Иркутская область, Черемховский муниципальный район
Площадь земельного участка	<u>1029</u> м ²
Характеристика части земельного участка	Для размещения линий и сооружений связи (волоконно-оптического кабеля) «Прокладка волоконно-оптической линии связи (ВОЛС) по адресу: Черемховский р-н, муфта п.Голуметь – БС Т2 п. Новостройка», для реализации Федерального проекта "Устранение цифрового неравенства 2026 г." (УЦН 2,0) ПАО «Ростелеком»

Обозначение характерных точек границ	Координаты, м	
	X	Y
1	2	3
1	467695.07	3201303.30
2	467719.81	3201328.07
3	467740.98	3201346.42
4	467751.30	3201351.21
5	467763.93	3201353.74
6	467772.70	3201353.72
7	467815.80	3201346.52
8	467844.66	3201340.84
9	467898.02	3201328.26
10	467939.54	3201320.16
11	467952.58	3201325.88
12	467965.30	3201348.04
13	467981.63	3201381.25
14	467982.09	3201382.32
15	467979.57	3201384.11
16	467978.91	3201382.48
17	467962.66	3201349.44
18	467950.48	3201328.22
19	467939.19	3201323.27
20	467898.65	3201331.18
21	467845.30	3201343.77
22	467816.36	3201349.46
23	467772.95	3201356.70
24	467763.64	3201356.73
25	467750.36	3201354.07
26	467739.34	3201348.96
27	467717.78	3201330.26
28	467692.58	3201305.07
1	467695.07	3201303.30



Масштаб 1:5000

Система координат : МСК-38;

38:20:031401 - кадастровый квартал;

Зона 3

Условные обозначения:

- - обозначение проектной границы устанавливаемого публичного сервитута
- - обозначение существующей границы земельных участков внесенные в ЕГРН
- - обозначение границы кадастрового квартала
- - обозначение границы зон с особыми условиями использования территории
- :712/чзy1 - обозначение устанавливаемого публичного сервитута
- :712 - обозначение кадастрового номера земельных участков, внесенных в ЕГРН
- 38:20:031401 - обозначение номера кадастрового квартала
- 38:20-6.86 - обозначение реестрового номера природной зоны/ЗООУИТ/территориальной зоны

Сведения о границах публичного сервитута

Условный номер образуемого земельного участка		
<u>38:20:031401:681/чзу1</u>		
Местоположение:		
<u>Российская Федерация, Иркутская область, Черемховский муниципальный район</u>		
Площадь земельного участка		
<u>733</u> м ²		
Характеристика части земельного участка		
Для размещения линий и сооружений связи (волоконно-оптического кабеля) «Прокладка волоконно-оптической линии связи (ВОЛС) по адресу: Черемховский р-н, муфта п.Голуметь – БС Т2 п. Новостройка», для реализации Федерального проекта "Устранение цифрового неравенства 2026 г." (УЦН 2,0) ПАО «Ростелеком»		
Обозначение характерных точек границ	Координаты, м	
	X	Y
1	2	3
1	467560.00	3201098.91
2	467580.97	3201129.60
3	467692.95	3201301.18
4	467695.07	3201303.30
5	467692.58	3201305.07
6	467690.62	3201303.08
7	467578.49	3201131.28
8	467557.59	3201100.69
1	467560.00	3201098.91



Масштаб 1:5000

Система координат : МСК-38;

38:20:031401 - кадастровый квартал;

Зона 3


Условные обозначения:

- | | |
|---|--|
|  | - обозначение проектной границы устанавливаемого публичного сервитута |
|  | - обозначение существующей границы земельных участков внесенные в ЕГРН |
|  | - обозначение границы кадастрового квартала |
|  | - обозначение границы зон с особыми условиями использования территории |
| :681/чзyl | - обозначение устанавливаемого публичного сервитута |
| :681 | - обозначение кадастрового номера земельных участков, внесенных в ЕГРН |
| 38:20:031401 | - обозначение номера кадастрового квартала |
| 38:20-6.86 | - обозначение реестрового номера природной зоны/ЗООИТ/территориальной зоны |

Сведения о границах публичного сервитута

Условный номер образуемого земельного участка	<u>38:20:031401:56/чзу1</u>
Местоположение:	Российская Федерация, Иркутская область, Черемховский муниципальный район
Площадь земельного участка	<u>1234</u> м ²
Характеристика части земельного участка	Для размещения линий и сооружений связи (волоконно-оптического кабеля) «Прокладка волоконно-оптической линии связи (ВОЛС) по адресу: Черемховский р-н, муфта п.Голуметь – БС Т2 п. Новостройка», для реализации Федерального проекта "Устранение цифрового неравенства 2026 г." (УЦН 2,0) ПАО «Ростелеком»

Обозначение характерных точек границ	Координаты, м	
	X	Y
1	2	3
1	467092.78	3199854.09
2	467101.03	3199889.94
3	467106.82	3199958.46
4	467107.92	3199975.88
5	467096.40	3200009.81
6	467072.74	3200085.20
7	467094.68	3200113.46
8	467118.98	3200159.48
9	467154.64	3200229.90
10	467157.07	3200237.96
11	467153.97	3200238.04
12	467151.85	3200231.01
13	467116.33	3200160.86
14	467092.16	3200115.08
15	467069.42	3200085.80
16	467093.55	3200008.90
17	467104.90	3199975.48
18	467103.84	3199958.70
19	467098.07	3199890.41
20	467089.74	3199854.17
1	467092.78	3199854.09

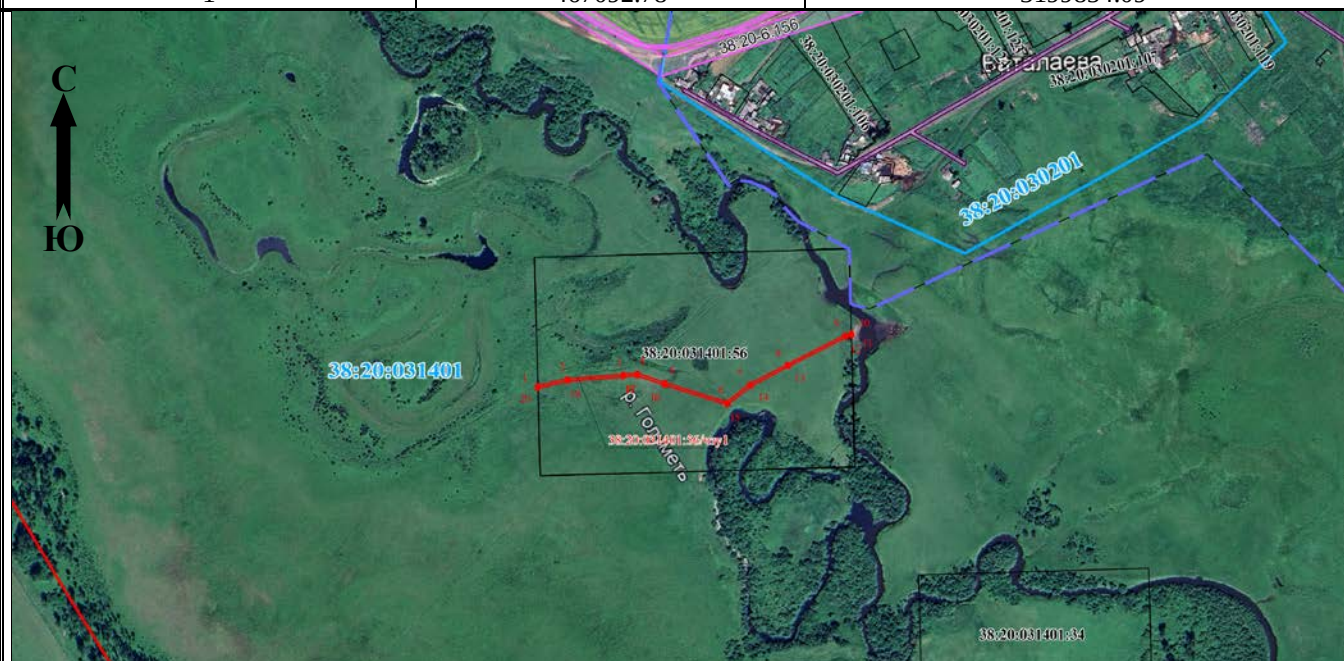

Масштаб 1:5000
Система координат : МСК-38; 38:20:031401 - кадастровый квартал; Зона 3

Условные обозначения:

- - обозначение проектной границы устанавливаемого публичного сервитута
- - обозначение существующей границы земельных участков внесенные в ЕГРН
- - обозначение границы кадастрового квартала
- обозначение границы зон с особыми условиями использования территории
- :56/чзу1 - обозначение устанавливаемого публичного сервитута
- :56 - обозначение кадастрового номера земельных участков, внесенных в ЕГРН
- 38:20:031401 - обозначение номера кадастрового квартала
- 38:20-6.86 - обозначение реестрового номера природной зоны/ЗОУИТ/территориальной зоны