


Описание границ публичного сервитута
Проектируемых наружных сетей канализации

Условный номер земельного участка: 38:29:000000:ЗУ1		
Местоположение: Российская Федерация, Иркутская область, Тайшетский муниципальный округ, город Тайшет, по ул. Индустриальная от точки присоединения КК-516/1(сущ.) до точки подключения (проектируемый КК-1 на границе земельного участка) объекта «Детское дошкольное общеобразовательное учреждение на 270 мест без бассейна в г. Тайшете»		
Площадь публичного сервитута: :ЗУ1 - 2223 кв. м; :ЗУ1(1) – 24 кв. м; :ЗУ1(2) – 2199 кв. м		
Система координат: МСК-38, зона I		
Метод определения координат: картометрический		
Средняя квадратическая погрешность положения характерных точек: $M_t = 0,10$ м		
Обозначение характерных точек границ	Координаты, м	
	X	Y
I	2	3
:ЗУ(1)		
н1	792048.96	1311894.46
н2	792052.39	1311896.71
н3	792049.10	1311901.72
н4	792045.71	1311899.58
н1	792048.96	1311894.46
:ЗУ1(2)		
н4	792045.71	1311899.58
н5	792009.33	1311875.67
н6	792037.72	1311830.96
н7	792064.64	1311788.83
н8	792091.38	1311746.59
н9	792118.26	1311704.42
н10	792143.27	1311665.01
н11	792128.56	1311638.98
н12	792094.79	1311609.82
н13	792098.71	1311605.28
н14	792133.27	1311635.12
н15	792150.26	1311665.19
н16	792123.32	1311707.64
н17	792096.45	1311749.80
н18	792069.70	1311792.05
н19	792042.78	1311834.19
н20	792017.57	1311873.90
н1	792048.96	1311894.46
н4	792045.71	1311899.58

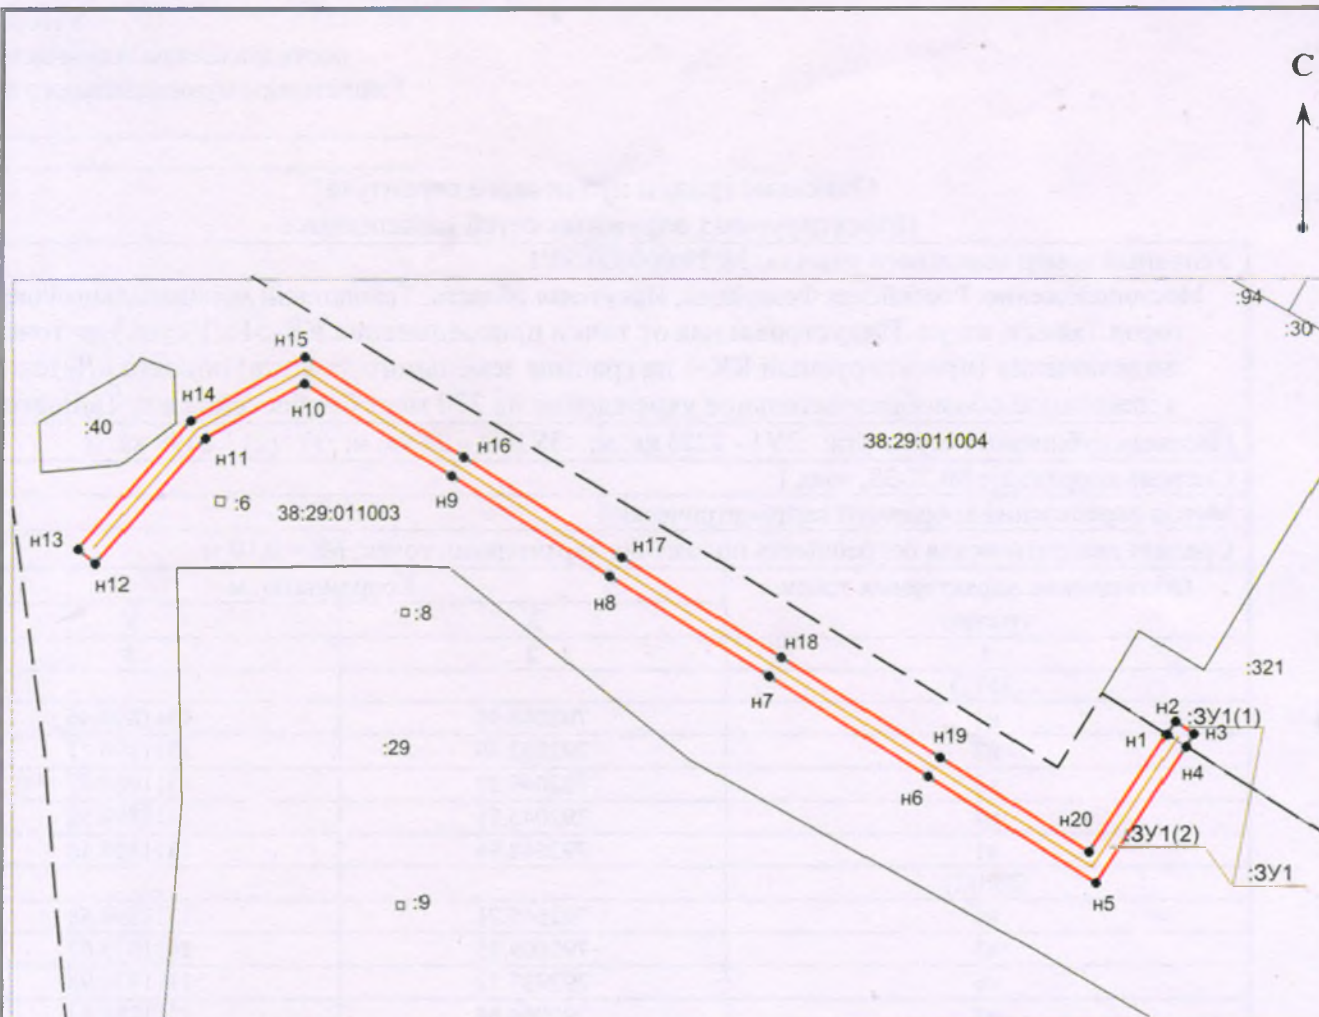

Масштаб 1:2000

Условные обозначения:

- граница проектируемого сервитута
- граница земельного участка, включенная в ЕГРН
- n1 — характерная точка границы публичного сервитута
- 38:29:011003 — кадастровый номер квартала
- проектируемая канализация

Схему расположения земельного участка составил:

ООО «Земля и Право»

Исполнитель: В. М. Ющенко

