




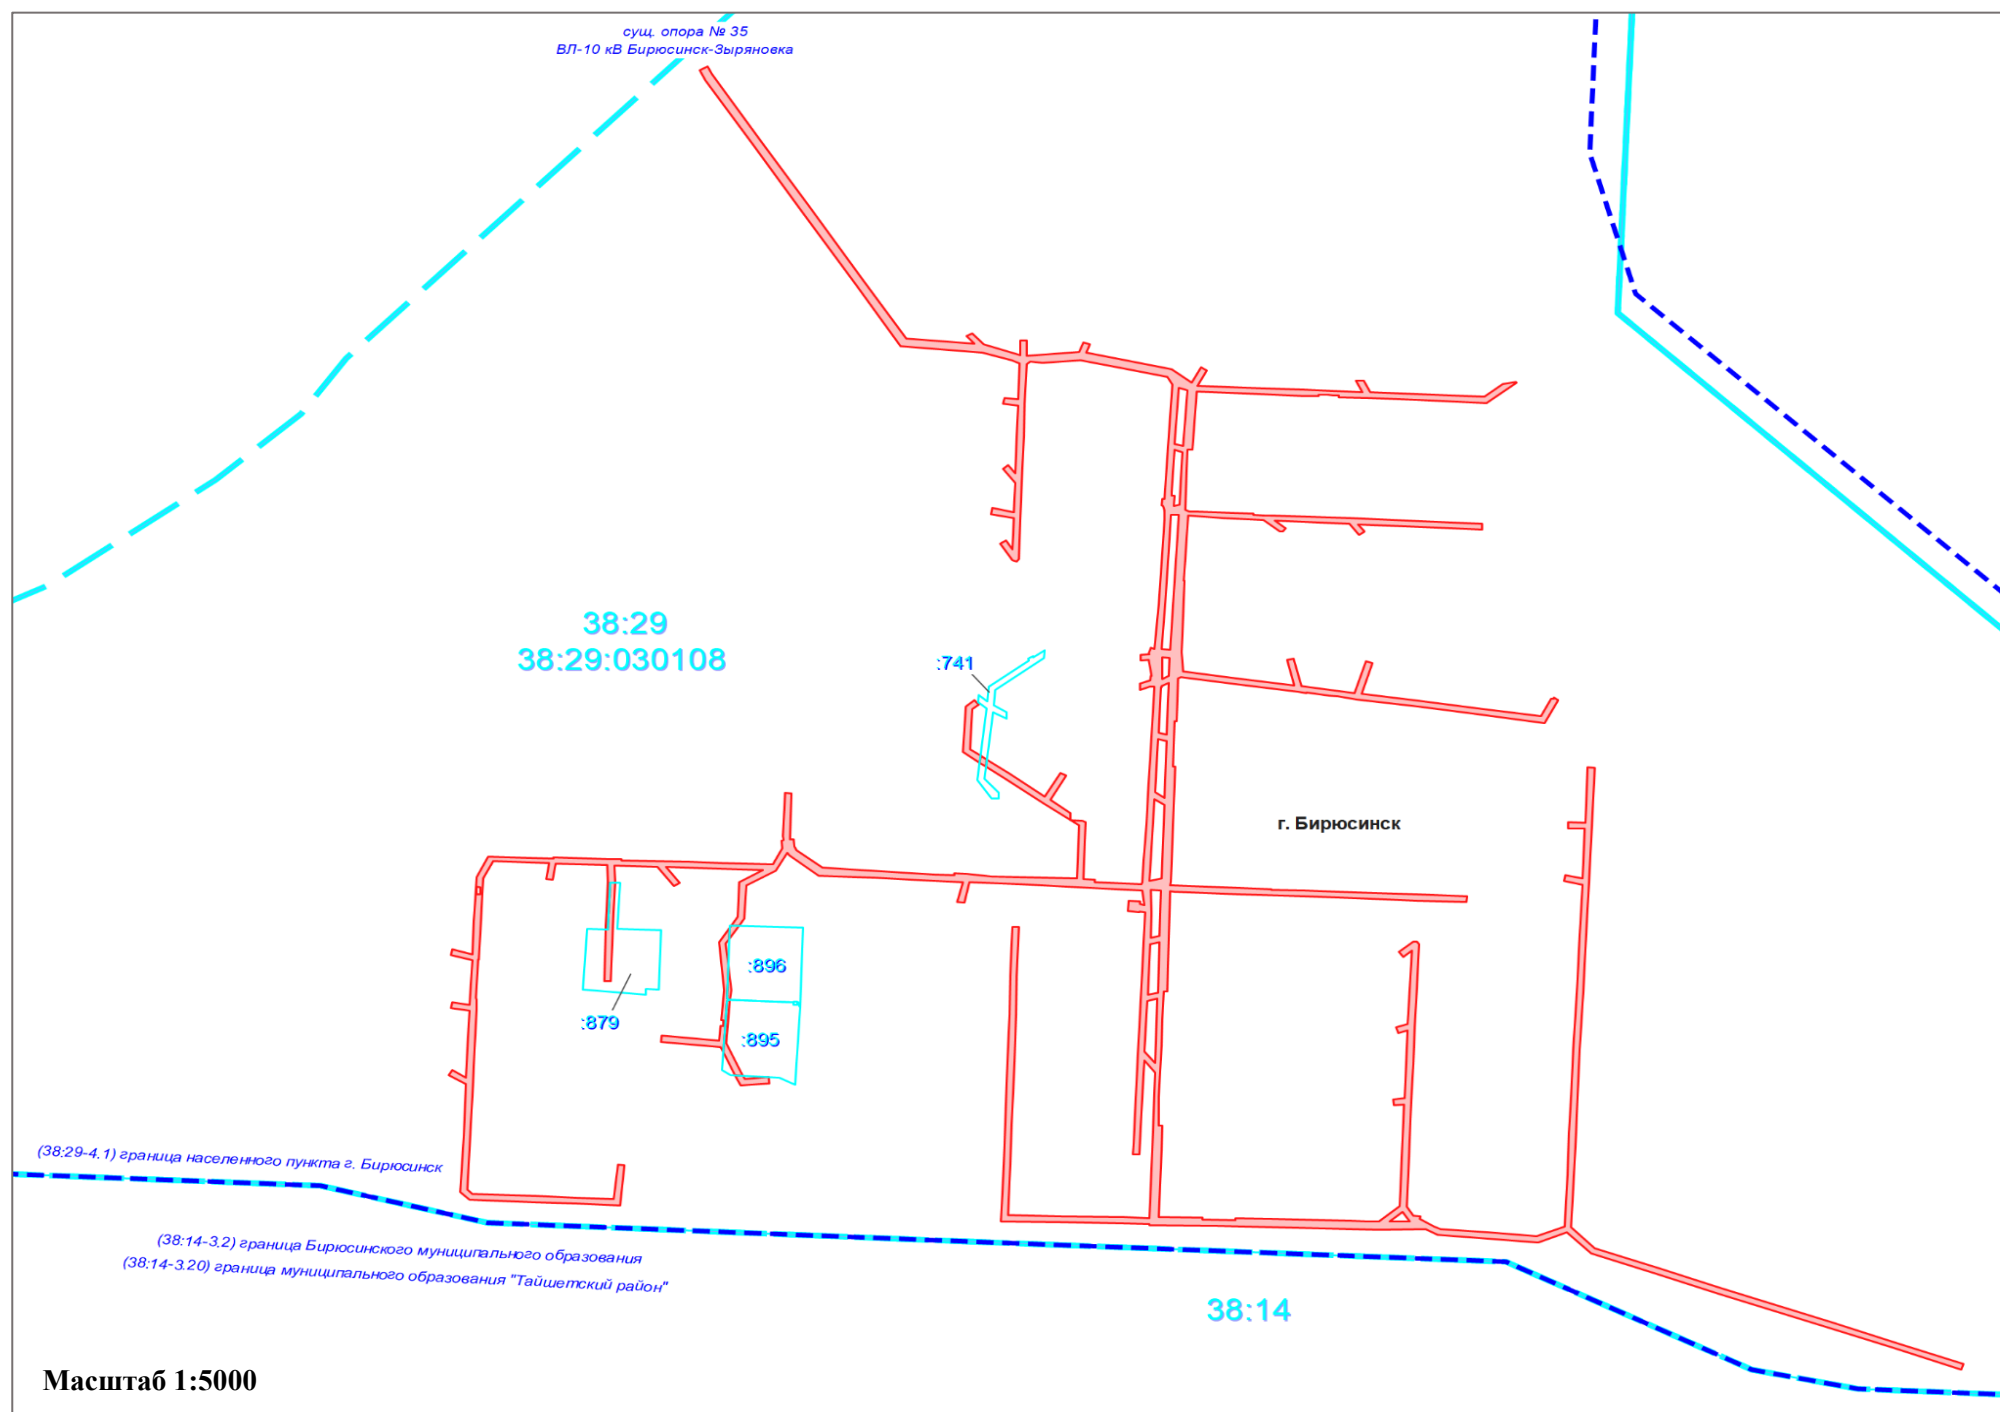


 - граница публичного сервитута
 н392 - характерная точка границ публичного сервитута и ее номер
 - граница земельного участка, установленная в соответствии с действующим законодательством
38:29:030108 - номер кадастрового квартала
:36 - кадастровый номер земельного участка

Схема границ публичного сервитута на кадастровом плане территории
Выноска границ публичного сервитута



Выноска границ публичного сервитута на земельном участке с кадастровым номером 38:29:030108:741, 38:29:030108:879, 38:29:030108:896, 38:29:030108:895

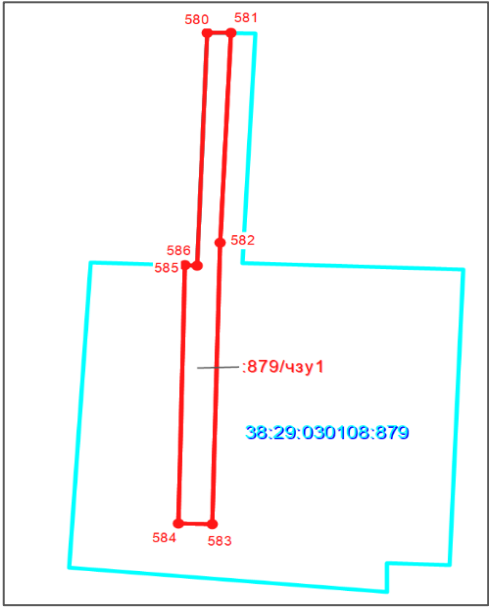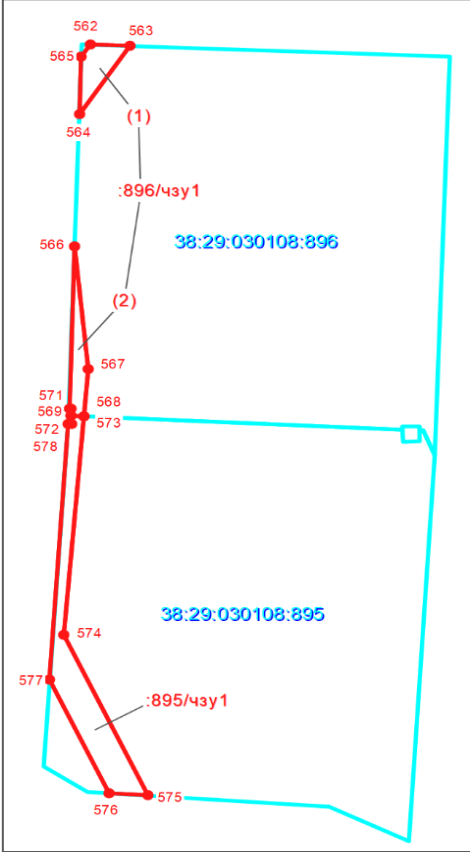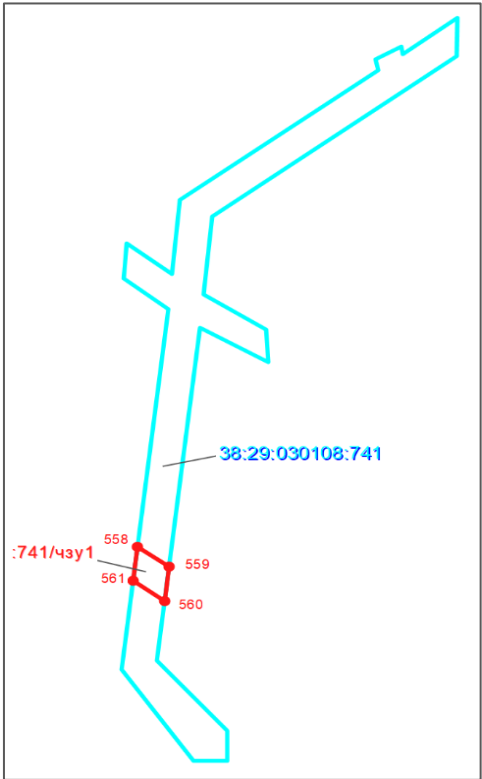

Условные знаки и обозначения:

- граница публичного сервитута
- характерная точка границ публичного сервитута и ее номер
- граница земельного участка, установленная в соответствии с действующим законодательством
- 38:29:030108** - номер кадастрового квартала
- 36** - кадастровый номер земельного участка