

ГРАФИЧЕСКОЕ ОПИСАНИЕ

местоположения границ населенных пунктов, территориальных зон, особо охраняемых природных территорий, зон с особыми условиями использования территории

Публичный сервитут в интересах ПАО "Ростелеком" устанавливается в отношении части земель кадастрового квартала 38:03:050302 в целях размещения антенно-мачтового сооружения связи по проекту "Устранение цифрового неравенства", местоположение: Российская Федерация, Иркутская область, м.о. Жигаловский, с. Петрово

(наименование объекта, местоположение границ которого описано (далее - объект))

Раздел 1

Сведения об объекте

№ п/п	Характеристики объекта	Описание характеристик
1	2	3
1.	Местоположение объекта	Иркутская область, м.о Жигаловский, село Петрово
2.	Площадь объекта +/- величина погрешности определения площади (Р +/- Дельта Р)	16 +/- 1 м ²
3.	Иные характеристики объекта	Публичный сервитут в пользу ПАО "Ростелеком" (ОГРН 1027700198767 ИНН 7707049388), почтовый адрес филиала: 664011, Иркутская область, г. Иркутск, ул. Пролетарская, 12, телефон: +7(3952) 240505, электронная почта: irk@sibir.rt.ru, устанавливается в целях размещения антенно-мачтового сооружения связи по проекту "Устранение цифрового неравенства" на срок 49 (сорок девять) лет

Раздел 2

Сведения о местоположении границ объекта

1. Система координат МСК-38, зона 4

2. Сведения о характерных точках границ объекта

Обозначение характерных точек границ	Координаты, м		Метод определения координат характерной точки	Средняя квадратическая погрешность положения характерной точки (Mt), м	Описание обозначения точки на местности (при наличии)
	X	Y			
1	2	3	4	5	6
1	630116.68	4197534.05	Метод спутниковых геодезических измерений (определений)	0.1	Закрепление отсутствует
2	630117.43	4197537.97	Метод спутниковых геодезических измерений (определений)	0.1	Закрепление отсутствует
3	630113.49	4197538.72	Метод спутниковых геодезических измерений (определений)	0.1	Закрепление отсутствует
4	630112.76	4197534.80	Метод спутниковых геодезических измерений (определений)	0.1	Закрепление отсутствует
1	630116.68	4197534.05	Метод спутниковых геодезических измерений (определений)	0.1	Закрепление отсутствует


3. Сведения о характерных точках части (частей) границы объекта

Обозначение характерных точек части границы	Координаты, м		Метод определения координат характерной точки	Средняя квадратическая погрешность положения характерной точки (Mt), м	Описание обозначения точки на местности (при наличии)
	X	Y			
1	2	3	4	5	6
-	-	-	-	-	-



Раздел 3							
Сведения о местоположении измененных (уточненных) границ объекта							
1. Система координат -							
2. Сведения о характерных точках границ объекта							
Обозначение характерных точек границ	Существующие координаты, м		Измененные (уточненные) координаты, м		Метод определения координат характерной точки	Средняя квадратическая погрешность положения характерной точки (Mt), м	Описание обозначения точки на местности (при наличии)
	X	Y	X	Y			
1	2	3	4	5	6	7	8
-	-	-	-	-	-	-	
3. Сведения о характерных точках части (частей) границы объекта							
Обозначение характерных точек части границы	Существующие координаты, м		Измененные (уточненные) координаты, м		Метод определения координат характерной точки	Средняя квадратическая погрешность положения характерной точки (Mt), м	Описание обозначения точки на местности (при наличии)
	X	Y	X	Y			
1	2	3	4	5	6	7	8
-	-	-	-	-	-	-	

Схема расположения границ публичного сервитута

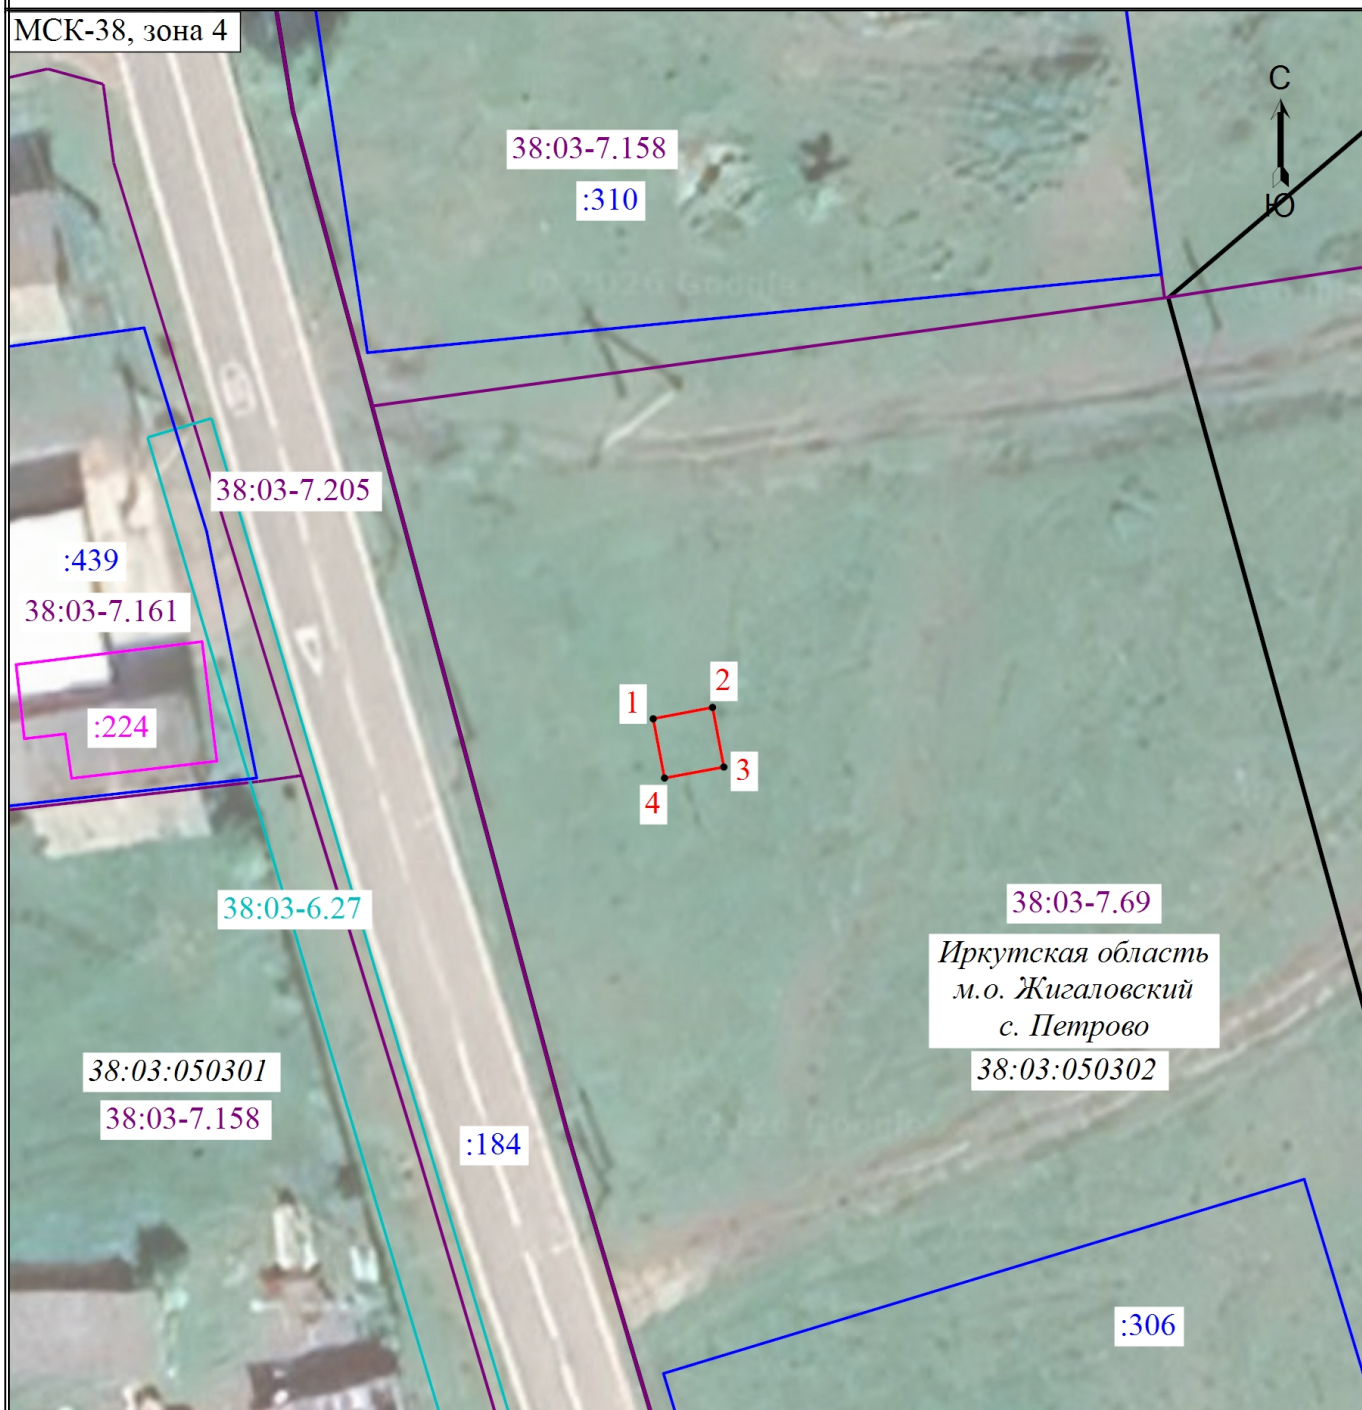

Масштаб 1:500

Условные обозначения

1	- Обозначение новой характерной точки публичного сервитута	—	- Часть границы публичного сервитута, местоположение которой определено при выполнении кадастровых работ
•	- Характерная точка границы публичного сервитута	—	- Граница земельного участка по сведениям ЕГРН
:224	- Кадастровый номер объекта капитального строительства	38:03:050302	- Номер кадастрового квартала
—	- Граница объекта капитального строительства по сведениям ЕГРН	—	- Граница кадастрового квартала по сведениям ЕГРН
38:03-7.158	- Реестровый номер территориальной зоны по сведениям ЕГРН	38:03-6.27	- Реестровый номер зоны с особыми условиями использования территории по сведениям ЕГРН
—	- Граница территориальной зоны по сведениям ЕГРН		
—	- Граница зоны с особыми условиями по сведениям ЕГРН		