

Графическое описание местоположения границ публичного сервитута Публичный		
(наименование объекта, местоположение границ которого описано (далее - объект))		
Раздел 1		
Сведения об объекте		
№ п/п	Характеристики объекта	Описание характеристик
1	2	3
1.	Местоположение объекта	Иркутская область, район Жигаловский, рабочий поселок Жигалово
2.	Площадь объекта +/- величина погрешности определения площади (Р +/- Дельта Р)	2892 +/- 19 м ²
3.	Иные характеристики объекта	Площадь испрашиваемого публичного сервитута в границах населенного пункта рп.Жигалово, в отношении неразграниченных земель, расположенных в кадастровом квартале 38:03:120502, 477 кв. м. Площадь испрашиваемого публичного сервитута в границах населенного пункта рп.Жигалово, в отношении неразграниченных земель, расположенных в кадастровом квартале 38:03:120408, 839 кв. м. Площадь испрашиваемого публичного сервитута в границах населенного пункта рп.Жигалово, в отношении части земельного участка с кадастровым номером 38:03:120502:633, 501 кв. м. Площадь испрашиваемого публичного сервитута в границах населенного пункта рп.Жигалово, в отношении части земельного участка с кадастровым номером 38:03:120408:273, 234 кв. м. Площадь испрашиваемого публичного сервитута в границах населенного пункта рп.Жигалово, в отношении части земельного участка с кадастровым номером 38:03:000000:1881, 98 кв. м. Площадь испрашиваемого публичного сервитута в границах населенного пункта рп.Жигалово, в отношении части земельного участка с кадастровым номером 38:03:120408:271, 304 кв. м. Площадь испрашиваемого публичного сервитута в границах населенного пункта рп.Жигалово, в отношении части земельного участка с кадастровым номером 38:03:120408:30, 11 кв. м. Площадь испрашиваемого публичного сервитута в границах населенного пункта рп.Жигалово, в отношении части земельного участка с кадастровым номером 38:03:120502:355, 428 кв. м.

Раздел 2

Сведения о местоположении границ объекта

1. Система координат МСК-38, зона 4

2. Сведения о характерных точках границ объекта

Обозначение характерных точек границ	Координаты, м		Метод определения координат характерной точки	Средняя квадратическая погрешность положения характерной точки (Mt), м	Описание обозначения точки на местности (при наличии)
	X	Y			
1	2	3	4	5	6
1	663935.33	4195279.87	Аналитический метод	0.1	-
2	663946.55	4195248.78	Аналитический метод	0.1	-
3	663986.24	4195149.58	Аналитический метод	0.1	-
4	663994.64	4195113.85	Аналитический метод	0.1	-
5	664015.30	4195056.18	Аналитический метод	0.1	-
6	664021.07	4195039.95	Аналитический метод	0.1	-
7	664012.36	4194994.97	Аналитический метод	0.1	-
8	664004.74	4194937.79	Аналитический метод	0.1	-
9	664044.25	4194927.13	Аналитический метод	0.1	-
10	664051.93	4194800.67	Аналитический метод	0.1	-
11	664049.72	4194754.93	Аналитический метод	0.1	-
12	664053.72	4194754.74	Аналитический метод	0.1	-
13	664055.94	4194800.70	Аналитический метод	0.1	-
14	664048.01	4194931.84	Аналитический метод	0.1	-
15	664010.83	4194941.84	Аналитический метод	0.1	-
16	664011.80	4194949.16	Аналитический метод	0.1	-
17	664017.78	4194994.01	Аналитический метод	0.1	-
18	664024.47	4195028.58	Аналитический метод	0.1	-
19	664025.37	4195033.24	Аналитический метод	0.1	-
20	664026.76	4195040.38	Аналитический метод	0.1	-
21	663999.92	4195115.41	Аналитический метод	0.1	-
22	663993.31	4195143.53	Аналитический метод	0.1	-

2. Сведения о характерных точках границ объекта					
Обозначение характерных точек границ	Координаты, м		Метод определения координат характерной точки	Средняя квадратическая погрешность положения характерной точки (Mt), м	Описание обозначения точки на местности (при наличии)
	X	Y			
1	2	3	4	5	6
23	663992.79	4195145.73	Аналитический метод	0.1	-
24	663991.50	4195151.24	Аналитический метод	0.1	-
25	663988.56	4195158.59	Аналитический метод	0.1	-
26	663986.56	4195163.59	Аналитический метод	0.1	-
27	663978.35	4195184.11	Аналитический метод	0.1	-
28	663970.62	4195203.43	Аналитический метод	0.1	-
29	663965.13	4195217.16	Аналитический метод	0.1	-
30	663958.89	4195232.73	Аналитический метод	0.1	-
31	663945.98	4195266.58	Аналитический метод	0.1	-
32	663944.62	4195270.34	Аналитический метод	0.1	-
33	663940.51	4195281.74	Аналитический метод	0.1	-
1	663935.33	4195279.87	Аналитический метод	0.1	-
3. Сведения о характерных точках части (частей) границы объекта					
Обозначение характерных точек части границы	Координаты, м		Метод определения координат характерной точки	Средняя квадратическая погрешность положения характерной точки (Mt), м	Описание обозначения точки на местности (при наличии)
	X	Y			
1	2	3	4	5	6
-	-	-	-	-	-

Раздел 3							
Сведения о местоположении измененных (уточненных) границ объекта							
1. Система координат -							
2. Сведения о характерных точках границ объекта							
Обозначение характерных точек границ	Существующие координаты, м		Измененные (уточненные) координаты, м		Метод определения координат характерной точки	Средняя квадратическая погрешность положения характерной точки (Mt), м	Описание обозначения точки на местности (при наличии)
	X	Y	X	Y			
1	2	3	4	5	6	7	8
-	-	-	-	-	-	-	
3. Сведения о характерных точках части (частей) границы объекта							
Обозначение характерных точек части границы	Существующие координаты, м		Измененные (уточненные) координаты, м		Метод определения координат характерной точки	Средняя квадратическая погрешность положения характерной точки (Mt), м	Описание обозначения точки на местности (при наличии)
	X	Y	X	Y			
1	2	3	4	5	6	7	8
-	-	-	-	-	-	-	


СХЕМА РАСПОЛОЖЕНИЯ ГРАНИЦ ПУБЛИЧНОГО СЕРВИТУТА

Обзорный план



Условные обозначения:

- :PC1 - обозначение образуемого публичного сервитута
- - образуемая граница публичного сервитута
- - размещение сооружения, объект электросетевого хозяйства: ВЛ-0,4 кВ
- - размещение сооружения, объект электросетевого хозяйства: ВЛ 10 кВ
- - размещение сооружения, объект электросетевого хозяйства: СКТП 10/0,4 кВ
- - существующая часть границы, имеющаяся в ЕГРН, сведения о которой достаточны для определения ее местоположения
- n1 - обозначение характерной точки образуемой границы публичного сервитута

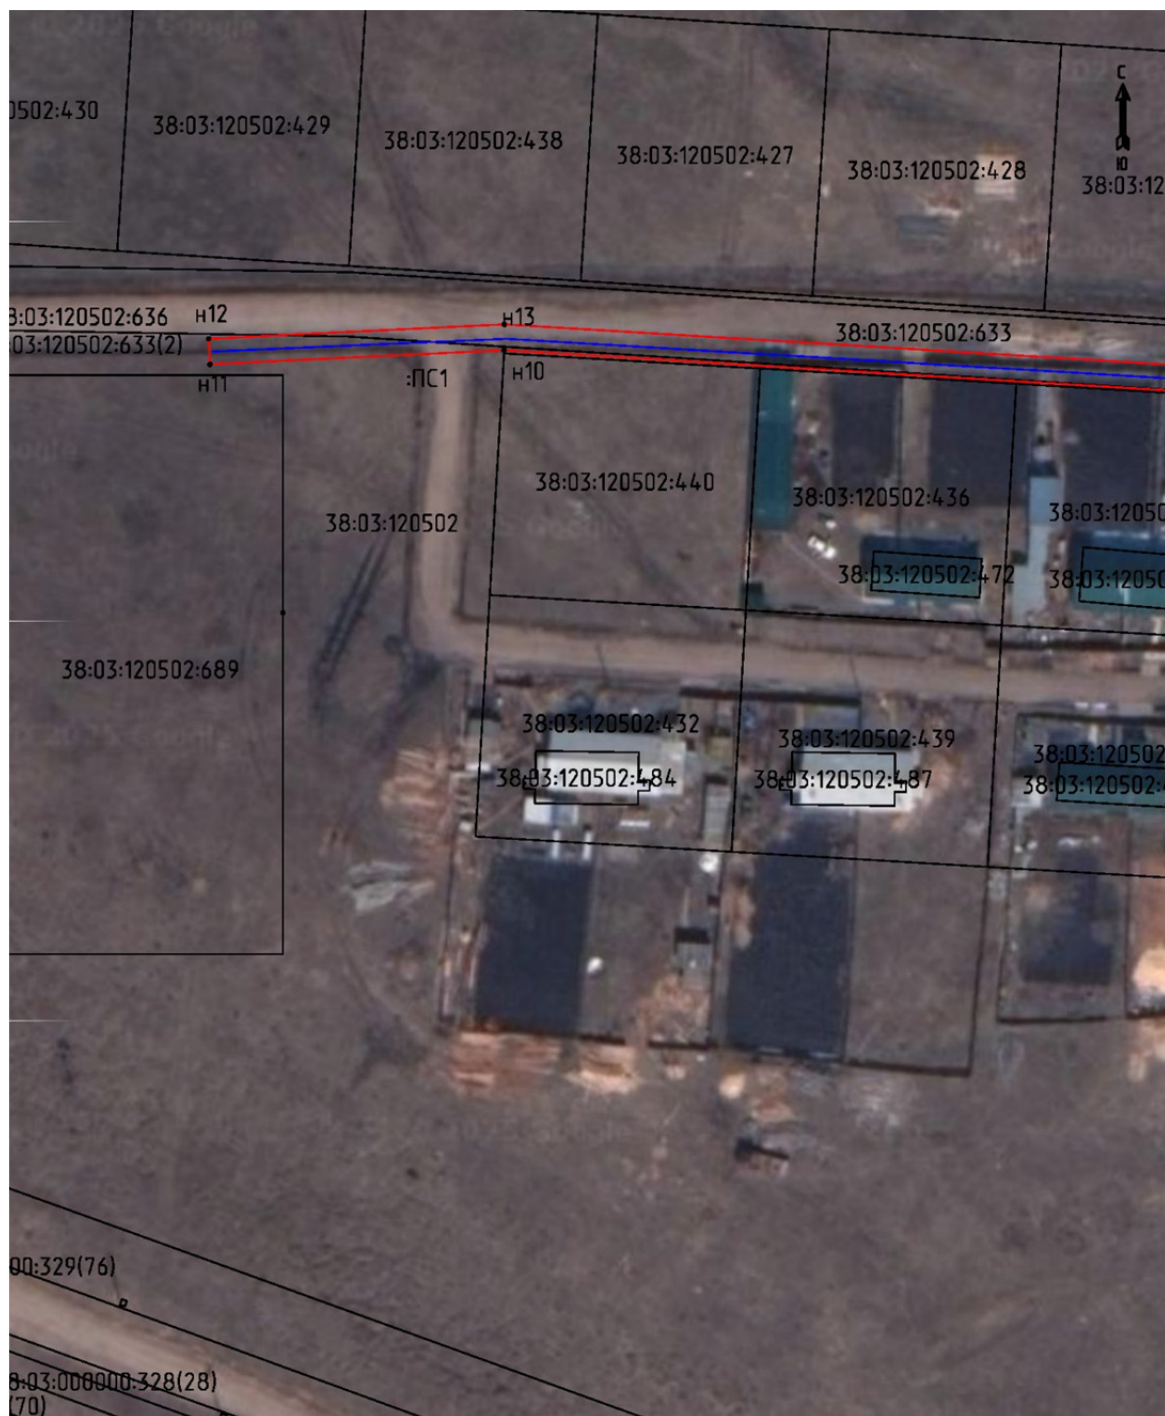

Масштаб 1:1000

Условные обозначения:

- :ПС1 - обозначение образуемого публичного сервитута
- (красная линия) - образуемая граница публичного сервитута
- (синяя линия) - размещение сооружения, объект электросетевого хозяйства: ВЛ-0,4 кВ
- (зеленая линия) - размещение сооружения, объект электросетевого хозяйства: ВЛ 10 кВ
- (желтый квадрат) - размещение сооружения, объект электросетевого хозяйства: СКТП 10/0,4 кВ
- (черная линия) - существующая часть границы, имеющаяся в ЕГРН, сведения о которой достаточны для определения ее местоположения
- н1 - обозначение характерной точки образуемой границы публичного сервитута



Масштаб 1:1000

Условные обозначения:

- :ПС1 - обозначение образуемого публичного сервитута
- - образуемая граница публичного сервитута
- - размещение сооружения, объект электросетевого хозяйства: ВЛ-0,4 кВ
- - размещение сооружения, объект электросетевого хозяйства: ВЛ 10 кВ
- - размещение сооружения, объект электросетевого хозяйства: СКТП 10/0,4 кВ
- - существующая часть границы, имеющаяся в ЕГРН, сведения о которой достаточны для определения ее местоположения
- n1 - обозначение характерной точки образуемой границы публичного сервитута



— ПС1	- обозначение образуемого публичного сервитута
	- образуемая граница публичного сервитута
	- размещение сооружения, объект электросетевого хозяйства: ВЛ-0,4 кВ
	- размещение сооружения, объект электросетевого хозяйства: ВЛ 10 кВ
	- размещение сооружения, объект электросетевого хозяйства: СКТП 10/0,4 кВ
	- существующая часть границы, имеющаяся в ЕГРН, сведения о которой достаточны для определения ее местоположения
• н1	- обозначение характерной точки образуемой границы публичного сервитута