


ПРОЕКТ МЕЖЕВАНИЯ ЗЕМЕЛЬНОГО УЧАСТКА С КАДАСТРОВЫМ НОМЕРОМ 38:17:068101:1194 расположенного по адресу Иркутская область, Усть-Илимский район, СНТ «Гидростроитель»

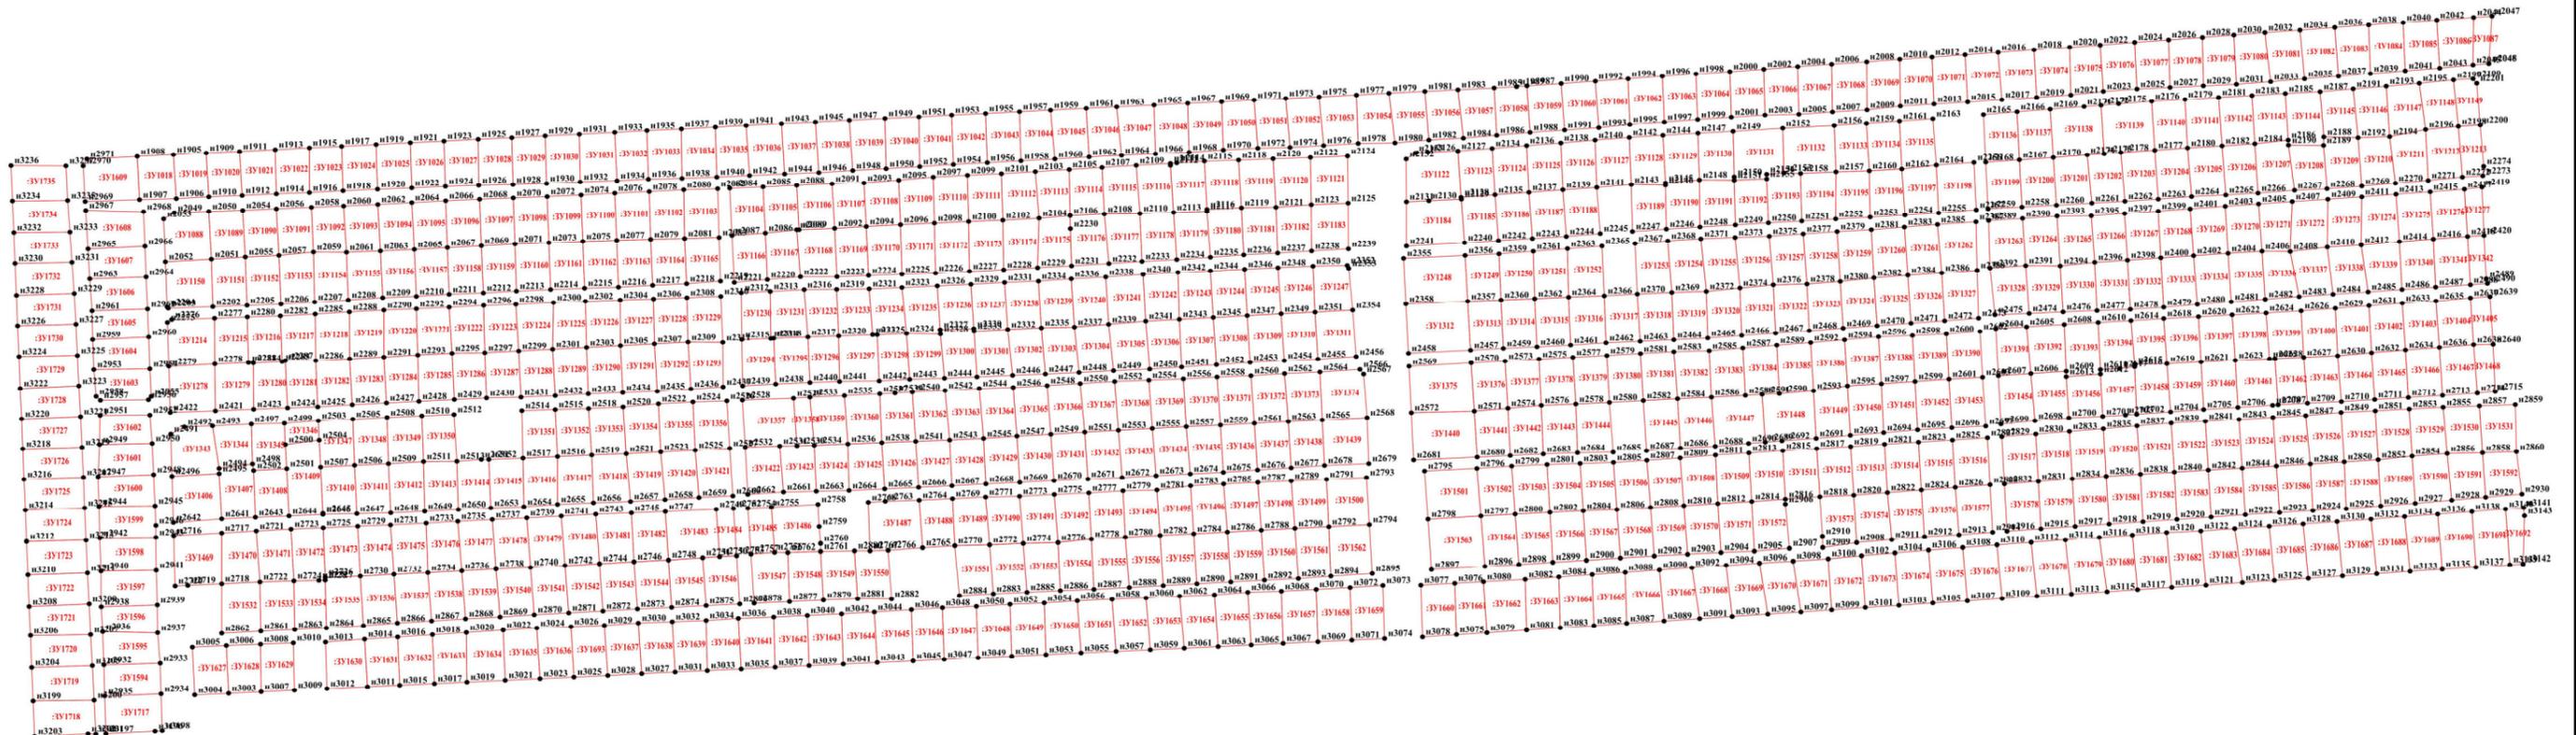

Условные обозначения

- - Часть границы, местоположение которой определено при выполнении кадастровых работ
- 1 - Характерная точка границы земельного участка, сведения ЕГРН о которой соответствуют требованиям, установленным в соответствии с частью 13 статьи 22 Федерального закона от 13 июля 2015 г. N 218-ФЗ "О государственной регистрации недвижимости"
- - Обозначение новой характерной точки
- - Образуемый земельный участок

| | | | |
|-------------------------------------|-----------------------------------|--|--------------------------------------|
| ИИИ Михайлов Иван Викторович | | | |
| 09-23-ИИ-ИИ | | | |
| Руководитель (подпись и печать) | Михайлов И.В. <i>(подпись)</i> | Иркутская область, Усть-Илимский район, СНТ «Гидростроитель» | Лист 1 Листов 2 Масштаб 1:2000 |

ПРОЕКТ МЕЖЕВАНИЯ ЗЕМЕЛЬНОГО УЧАСТКА С КАДАСТРОВЫМ НОМЕРОМ 38:17:068101:1194 расположенного по адресу Иркутская область, Усть-Илимский район, СНТ «Гидростроитель»



Условные обозначения

- - Часть границы, местоположение которой определено при выполнении кадастровых работ
- - Характерная точка границы земельного участка, сведения ЕГРН о которой соответствуют требованиям, установленным в соответствии с частью 13 статьи 22 Федерального закона от 13 июля 2015 г. N 218-ФЗ "О государственной регистрации недвижимости"
- - Обозначение новой характерной точки
- - Образующий земельный участок

| | | | |
|-----------------------------|---------------|------------------|--|
| ИП Михайлов Иван Викторович | | | |
| 09-23-ИИ-ИИ | | | |
| Руководитель (подпись) | Михайлов И.В. | <i>(подпись)</i> | Иркутская область, Усть-Илимский район, СНТ «Гидростроитель» |
| | | Лист 2 | Листов 2 |
| | | Масштаб 1:2000 | |