


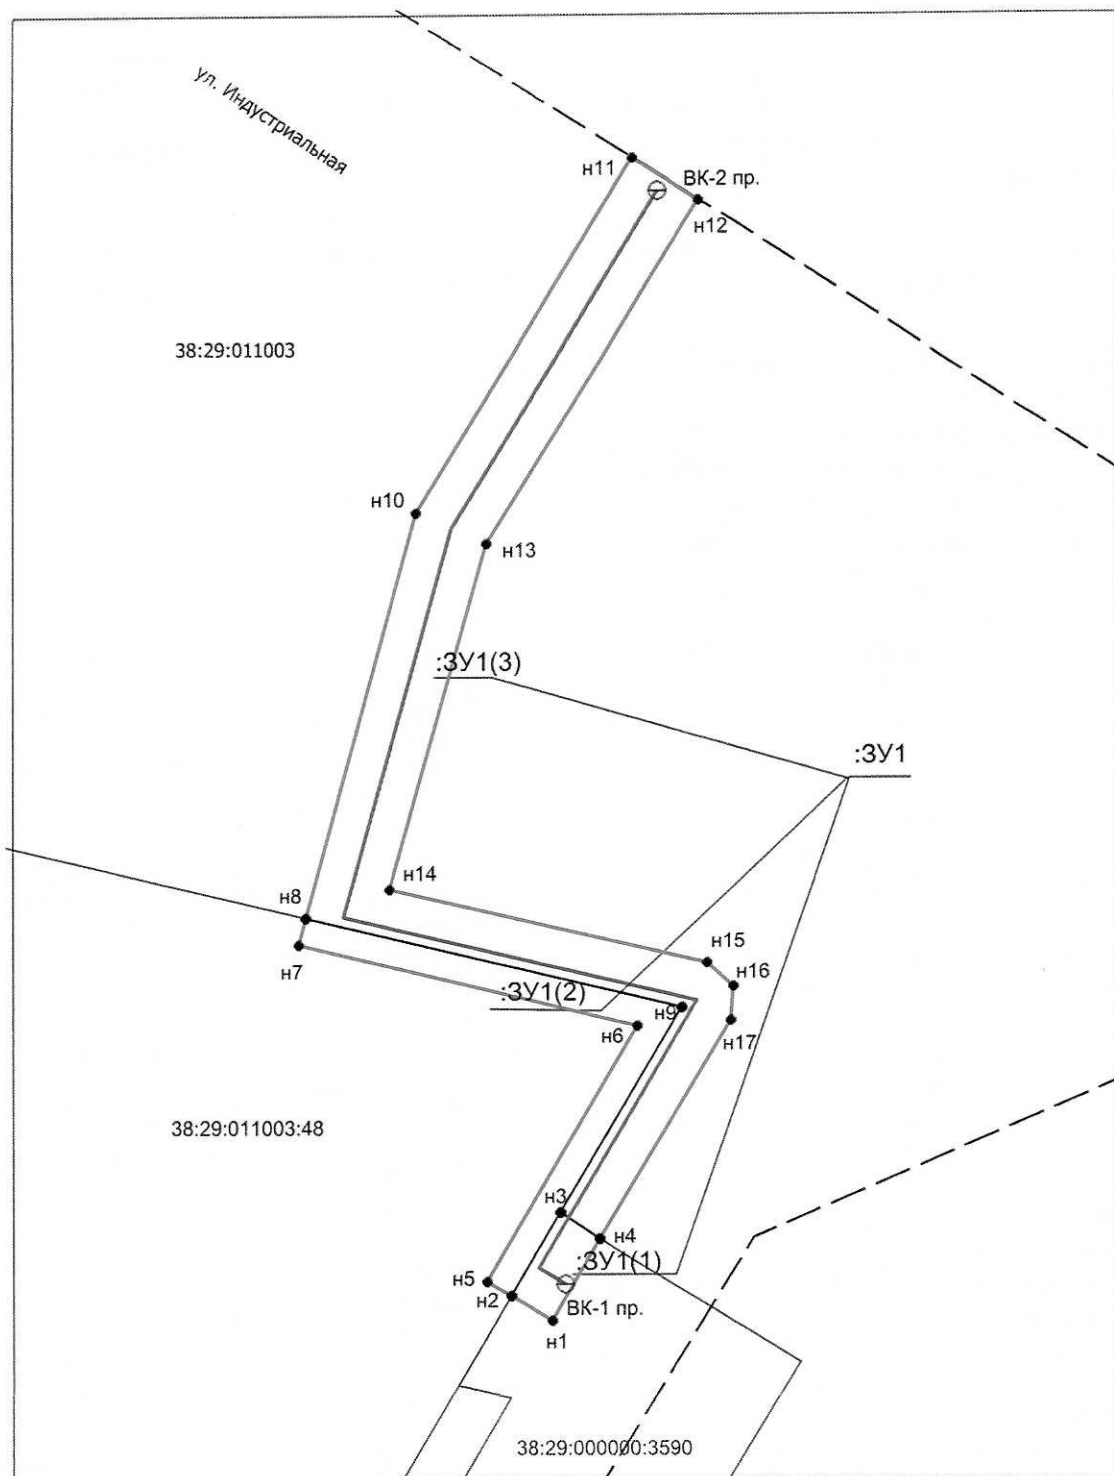

Масштаб 1:1000

Условные обозначения:

- | | |
|-----------------|--|
| — | - граница проектируемого сервитута |
| — | - граница земельного участка, включенная в ЕГРН |
| • н1 | - характерная точка границы публичного сервитута |
| 38:29:011003:48 | - кадастровый номер земельного участка |
| — | - проектируемый водовод |

Схему расположения земельного участка составил:

ООО «Земля и Право»

Исполнитель: В. М. Ющенко

