

РОССИЙСКАЯ ФЕДЕРАЦИЯ
ИРКУТСКАЯ ОБЛАСТЬ
КИРЕНСКИЙ МУНИЦИПАЛЬНЫЙ РАЙОН
АДМИНИСТРАЦИЯ
ПОСТАНОВЛЕНИЕ

от 01 июня 2022 года

№ 314


г. Киренск

Об утверждении схемы расположения земельного участка


В соответствии со ст. 11.10 Земельного Кодекса Российской Федерации от 25.10.2001 г. № 136-ФЗ, Федеральным законом от 24.07.2007г. №221-ФЗ «О кадастровой деятельности», пунктом 2 статьи 3.3. Федерального закона от 25.10.2001г. №137-ФЗ «О введении в действие Земельного кодекса Российской Федерации», приказом Министерства экономического развития Российской Федерации от 27.11.2014г. №762 «Об утверждении требований к подготовке схемы расположения земельного участка на кадастровом плане территории», Уставом муниципального образования Киренский район,

ПОСТАНОВЛЯЕТ:

1. Утвердить схему расположения земельного участка на кадастровом плане территории из земель сельскохозяйственного назначения с кадастровым номером 38:09:120002:3У1, расположенного по адресу: Иркутская область, Киренский район, Автомобильная дорога общего пользования местного значения «Обход с.Макарово», общей площадью 89212 кв.м., разрешенное использование: «для размещения автомобильной дороги общего пользования».
2. Срок действия настоящего постановления два года со дня подписания настоящего постановления.
3. Схему расположения земельного участка на кадастровом плане территории разместить на официальном сайте Киренского района <http://kirenskrn.irkobl.ru/> в разделе «Земельные участки» в срок не более пяти рабочих дней.

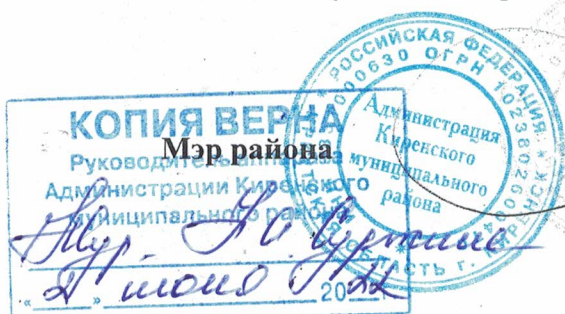

К.В. Свистелин

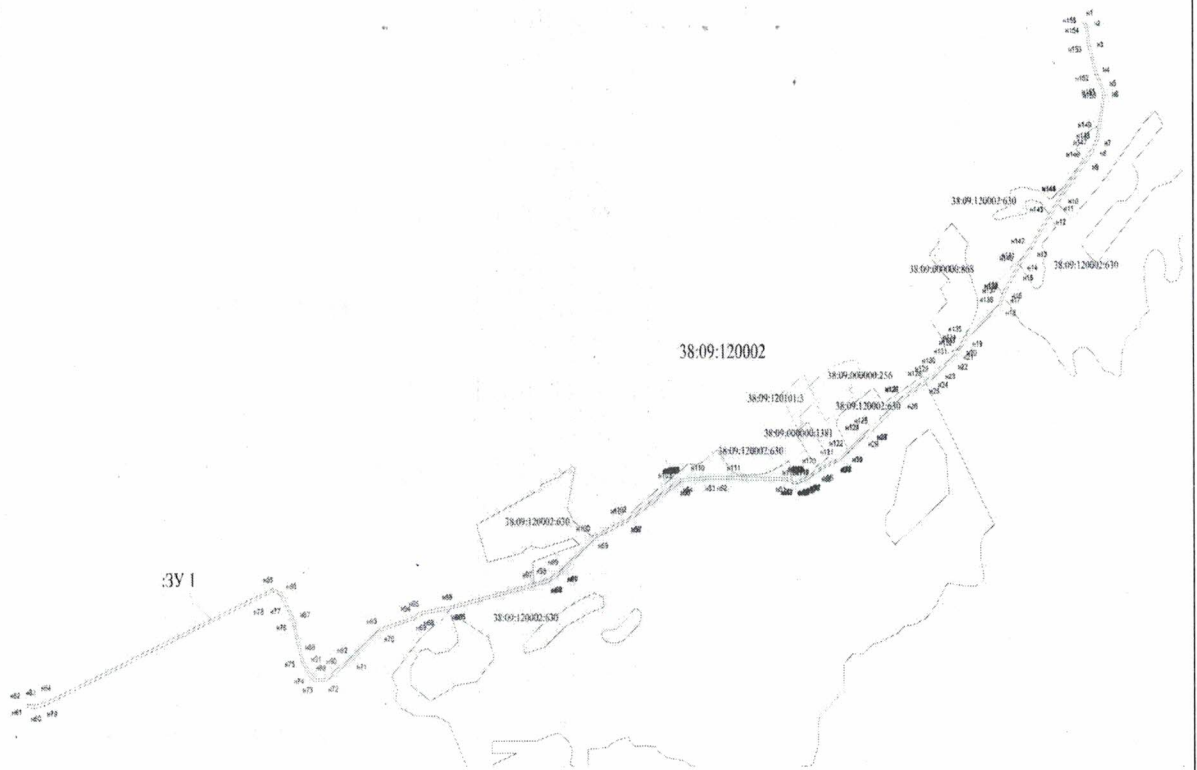

Условные обозначения:

— - проектные границы з/у

н1 - обозначение характерной точки границы образуемого земельного участка

38:09:120002:ЗУ1 - обозначение образуемого земельного участка

38:09:120002:3 - кадастровый номер

38:09:120002 - кадастровый номер кадастрового квартала

— - существующие границы земельных участков внесённые в ГКН

масштаб 1:2000