

Российская Федерация
Иркутская область
Муниципальное образование «Тайшетский район»
АДМИНИСТРАЦИЯ РАЙОНА

ПОСТАНОВЛЕНИЕ

от "13" 05 2019 г.

№ 260

О внесении изменений в Схему размещения нестационарных торговых объектов на территории Тайшетского района

В целях уточнения Схемы размещения нестационарных торговых объектов на территории Тайшетского района, на основании обращения Администрации Старо-Акульшетского муниципального образования от 17 апреля 2019 года № 199, руководствуясь пунктом 18 части 1 статьи 15 Федерального закона от 6 октября 2003 года № 131-ФЗ "Об общих принципах организации местного самоуправления в Российской Федерации", частью 4 статьи 10 Федерального закона от 28 декабря 2009 года № 381-ФЗ "Об основах государственного регулирования торговой деятельности в Российской Федерации", Порядком разработки и утверждения органами местного самоуправления муниципальных образований Иркутской области схемы размещения нестационарных торговых объектов, утверждённым приказом службы потребительского рынка и лицензирования Иркутской области от 20 января 2011 года № 3-спр, статьями 22, 45 Устава муниципального образования "Тайшетский район", администрация Тайшетского района

ПОСТАНОВЛЯЕТ:

1. Внести в Схему размещения нестационарных торговых объектов на территории Тайшетского района, утвержденную постановлением администрации Тайшетского района от 13 декабря 2017 года № 625 (от 25 января 2018 года № 41, от 7 мая 2018 года № 238, от 2 июля 2018 года № 369, от 27 августа 2018 года № 485, от 30 января 2019 года № 51) следующие изменения:

1) дополнить Разделом VIII. следующего содержания:

“Раздел VIII. Старо-Акульшетское муниципальное образование (графическая схема – рисунки 48-49 приложения к Схеме)

1	Иркутская область, Тайшетский район, с. Старый Акульшет, ул. Комсомольская, 10А	павильон	1	продовольственный	25,0 кв.м	25,0 кв.м	Земельный участок, государственная собственность на который не разграничена	по 01.01.2023г
---	---	----------	---	-------------------	-----------	-----------	---	----------------

2) рисунок 48 "Общая графическая схема размещения нестационарных торговых объектов на территории Старо-Акульшетского муниципального образования" в приложении к Схеме размещения нестационарных торговых объектов на территории Тайшетского района изложить в редакции согласно приложения 1 к настоящему постановлению;

3) рисунок 49 "Часть общей графической схемы размещения нестационарных торговых объектов на территории Старо-Акульшетского муниципального образования" в приложении к Схеме размещения нестационарных торговых объектов на территории Тайшетского района изложить в редакции согласно приложения 2 к настоящему постановлению.

2. Начальнику организационно-контрольного отдела Управления делами администрации Тайшетского района Бурмакной Н.Н. опубликовать настоящее постановление в Бюллетене нормативных правовых актов Тайшетского района "Официальная среда".

3. Начальнику отдела информатизации Управления делами администрации Тайшетского района Жамову Л.В. разместить настоящее постановление на официальном сайте администрации Тайшетского района.


4. Отделу потребительского рынка и предпринимательства Управления экономики и промышленной политики администрации Тайшетского района в течение 5 рабочих дней направить в Службу потребительского рынка и лицензирования Иркутской области настоящее постановление и Схему размещения нестационарных торговых объектов на территории Тайшетского района с внесенными изменениями.

Мэр Тайшетского района




А.В. Величко

Общая графическая схема размещения нестационарных торговых объектов на территории
Старо-Акульшетского муниципального образования

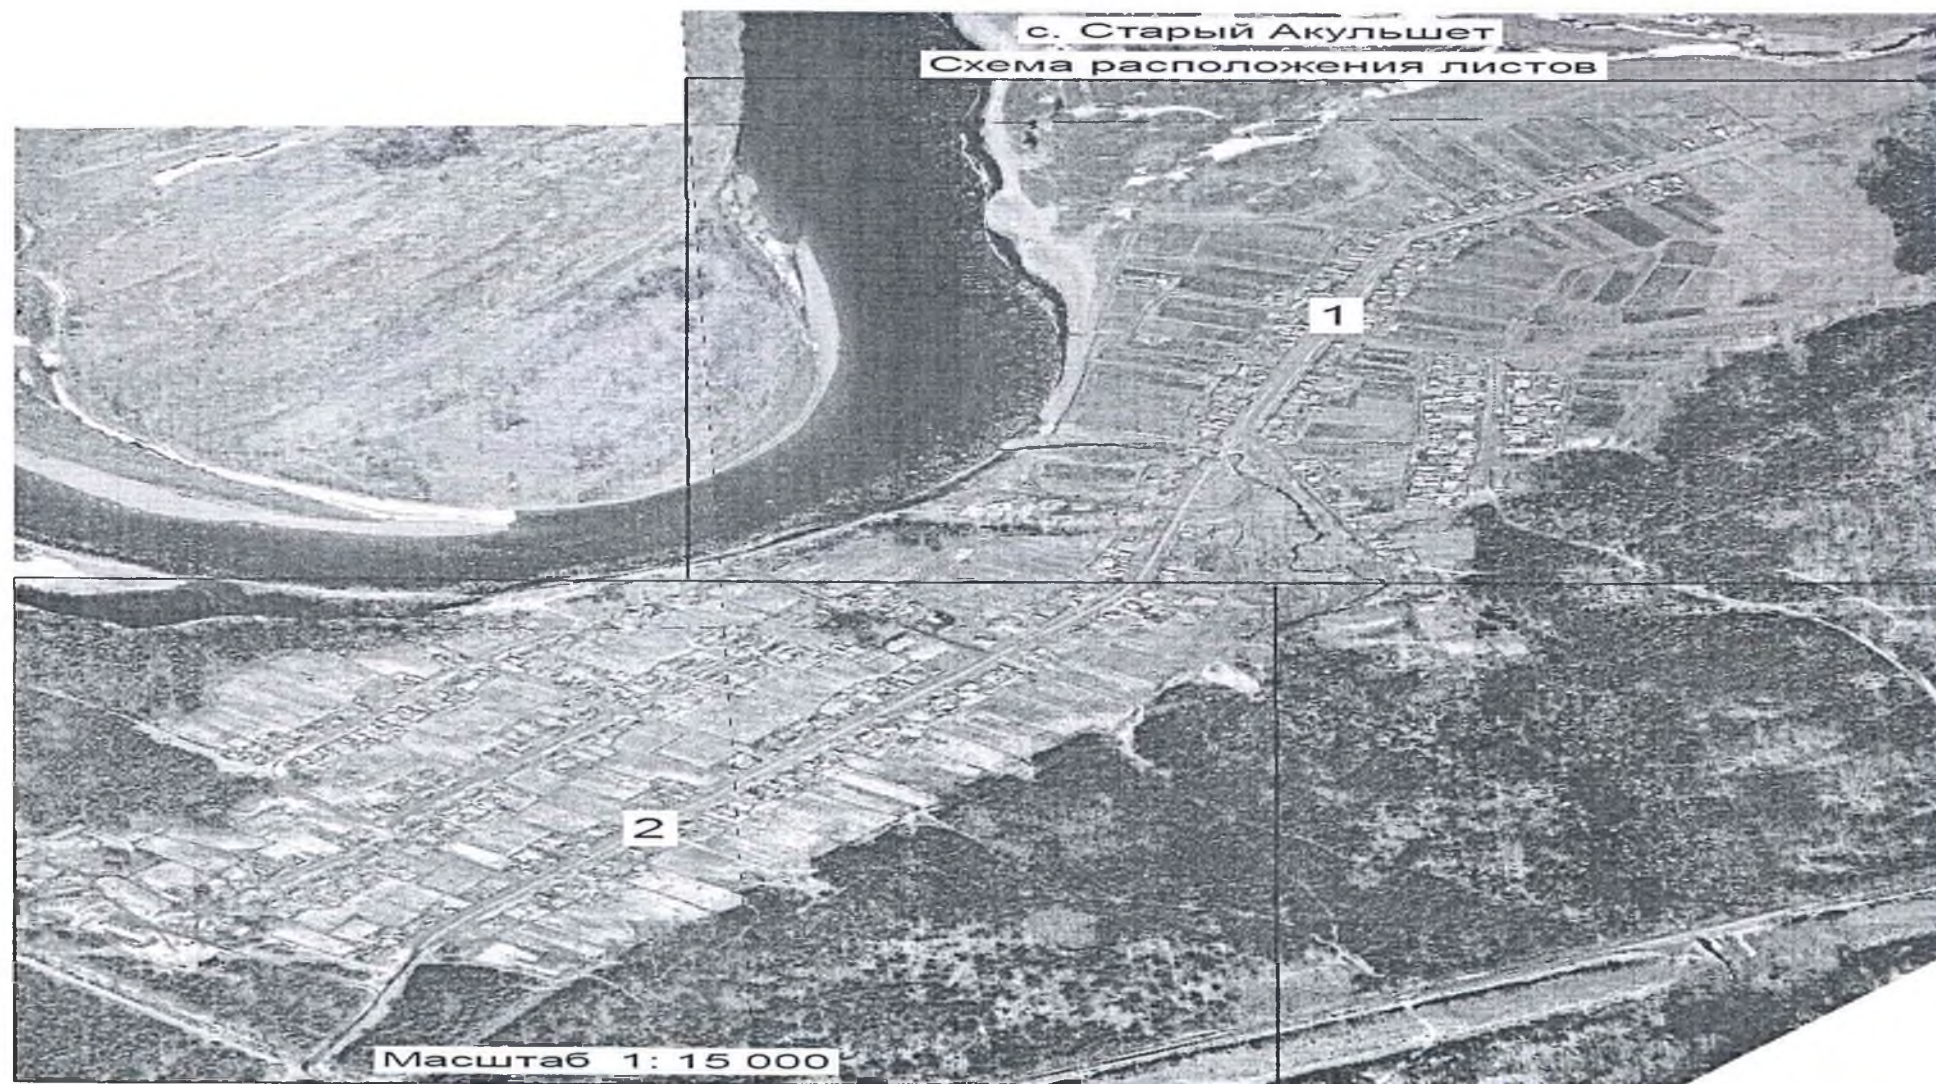

Часть общей графической схемы размещения нестационарных торговых объектов на территории
Старо-Акульшетского муниципального образования

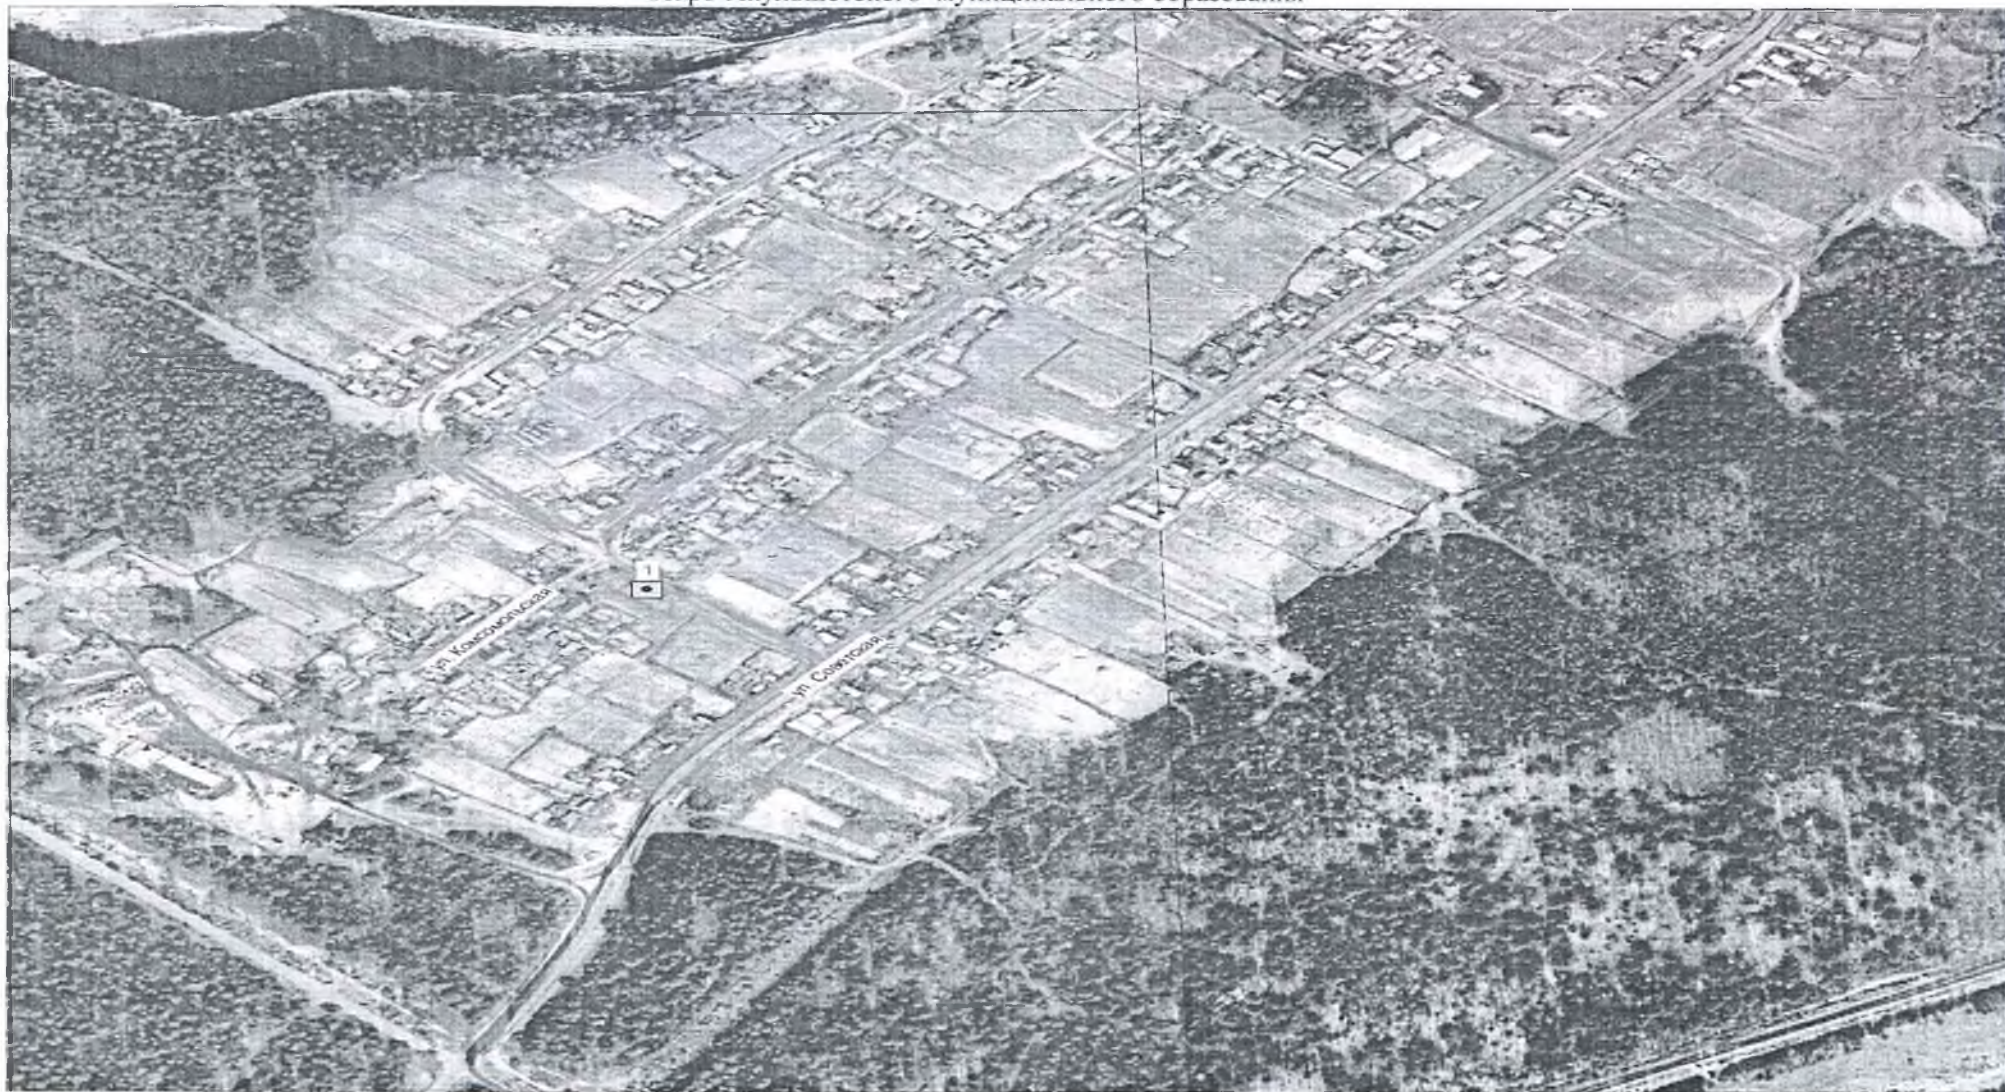

Начальник Управления экономики и промышленной политики администрации Тайшетского района

Handwritten signature

Н.В. Климанова