



видом разрешенного использования, выполнить необходимые работы по рекультивации таких земель в случае, если использование земель привело к порче или уничтожению плодородного слоя почвы в границах таких земель в срок не позднее, чем три месяца после завершения строительства, для которого был установлен публичный сервитут.

6. Плата за публичный сервитут земельного участка из земель государственная собственность на который не разграничена, площадью 8850 кв.м., расположенного в границах кадастрового квартала 38:14:250119:3У1, устанавливается в размере 0,01 процента кадастровой стоимости земельного участка за каждый год использования земельного участка и подлежит перечислению единовременным платежом в течение шести месяцев со дня принятия настоящего постановления на следующие реквизиты: УФК по Иркутской области ("Комитет по управлению муниципальным имуществом, строительству, архитектуре, жилищно-коммунальному хозяйству администрации Тайшетского района"), р/счет № 40101810250048010001 в Отделении Иркутск г. Иркутск, БИК 042520001, ИНН 3838000879, КПП 381501001, ОКТМО **25636446**, КБК **9091 11 05313 05 0000 120**.

7. Комитету по управлению муниципальным имуществом, строительству, архитектуре и жилищно-коммунальному хозяйству администрации Тайшетского района в установленном законом порядке обеспечить:

7.1 размещение настоящего постановления об установлении публичного сервитута на официальном сайте администрации Тайшетского района в информационно-телекоммуникационной сети "Интернет";

7.2 опубликование постановления об установлении публичного сервитута в порядке, установленном для официального опубликования (обнародования) муниципальных правовых актов Уставом Тайшетского сельского поселения, по месту нахождения земельного участка, в отношении которого принято настоящее постановление;

7.3 направление копии постановления с приложением схемы границ публичного сервитута на кадастровом плане территории об установлении публичного сервитута в федеральный орган исполнительной власти, уполномоченный Правительством Российской Федерации на осуществление государственного кадастрового учета, государственной регистрации прав, ведение Единого государственного реестра недвижимости и предоставление сведений, содержащихся в Едином государственном реестре недвижимости;

8. Настоящее постановление вступает в силу после его официального опубликования.

И.о. мэра Тайшетского района

М.В. Малиновский




**Описание границ публичного сервитута земельного участка**

Условный номер земельного участка: 38:14:250119:3У1		
Местоположение: Иркутская область, Тайшетский район, 5,5 км на юго-запад от южной границы с. Талая, 2,8 км на северо-восток от северо-восточной границы д. Георгиевка, 1,1 км на юго-восток от автодороги Талая-Георгиевка		
Площадь публичного сервитута: 8850 кв. м.		
Система координат: МСК-38, зона 1		
Метод определения координат: картометрический		
Средняя квадратическая погрешность положения характерных точек ( $M_f$ ): 0.5 м		
Обозначение характерных точек границ	Координаты, м	
	X	Y
1	747371.87	1290425.27
2	747373.13	1290430.63
3	747368.26	1290431.77
4	747319.58	1290443.19
5	747267.01	1290455.54
6	747214.44	1290467.88
7	747161.87	1290480.22
8	747108.87	1290492.56
9	747056.73	1290504.91
10	747004.16	1290517.25
11	746951.59	1290529.59
12	746899.02	1290541.93
13	746846.44	1290554.28
14	746793.87	1290566.62
15	746741.30	1290578.96
16	746688.72	1290591.30
17	746636.16	1290603.64
18	746583.59	1290615.99
19	746531.02	1290628.33
20	746478.45	1290640.67
21	746425.62	1290653.08
22	746374.79	1290665.00
23	746354.77	1290623.36
24	746336.10	1290584.52
25	746335.69	1290578.25
26	746332.87	1290574.04
27	746299.91	1290568.03
28	746265.40	1290558.69
29	746229.70	1290559.41

30	746193.71	1290560.14
31	746157.72	1290560.87
32	746121.73	1290561.60
33	746085.75	1290562.75
34	746049.73	1290563.06
35	746011.46	1290563.83
36	745986.76	1290590.71
37	745961.73	1290617.96
38	745936.70	1290645.21
39	745911.59	1290672.54
40	745908.64	1290669.83
41	745933.75	1290642.50
42	745958.78	1290615.25
43	745983.81	1290588.00
44	746007.94	1290561.74
45	745994.44	1290528.26
46	745980.68	1290493.91
47	745966.98	1290459.69
48	745970.70	1290458.21
49	745984.40	1290492.43
50	745998.16	1290526.78
51	746011.40	1290559.83
52	746049.66	1290559.06
53	746085.65	1290558.75
54	746121.62	1290557.60
55	746157.64	1290556.87
56	746193.63	1290556.14
57	746229.62	1290555.41
58	746265.90	1290554.67
59	746300.71	1290564.11
60	746335.25	1290570.40
61	746336.00	1290571.52
62	746333.57	1290530.75
63	746331.07	1290488.83
64	746335.07	1290488.59
65	746337.57	1290530.51
66	746340.28	1290575.95
67	746341.04	1290575.90
68	746341.52	1290583.10
69	746359.73	1290620.97
70	746377.83	1290658.64
71	746424.36	1290647.72
72	746477.19	1290635.31
73	746529.76	1290622.97
74	746582.33	1290610.63
75	746634.90	1290598.28
76	746687.47	1290585.94
77	746740.04	1290573.60
78	746792.61	1290561.26
79	746845.18	1290548.92

80	746897.76	1290536.57
81	746950.33	1290524.23
82	747002.90	1290511.89
83	747055.47	1290499.55
84	747107.61	1290487.20
85	747160.61	1290474.86
86	747213.18	1290462.52
87	747265.75	1290450.18
88	747318.32	1290437.83
89	747367.00	1290426.41
1	747371.87	1290425.27

# Схема границ публичного сервитута на кадастровом плане территории

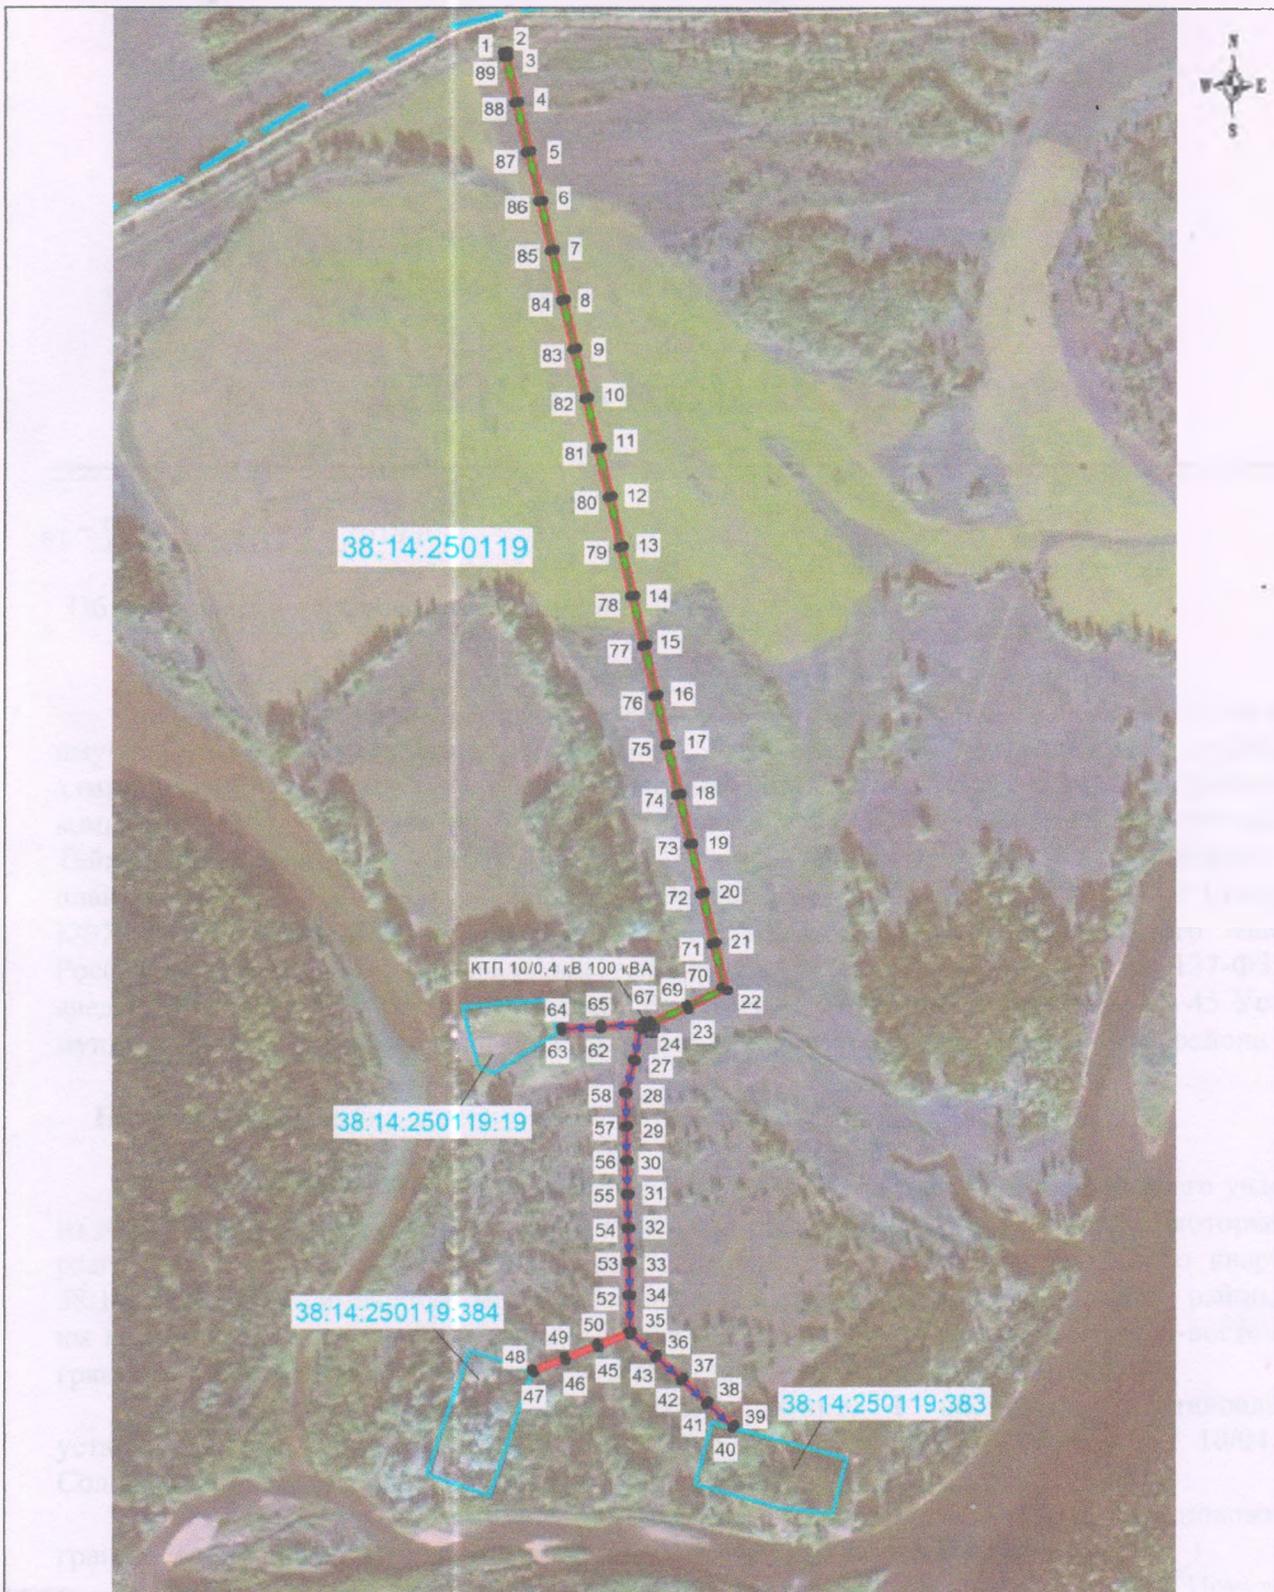

Масштаб 1:8000

## Условные знаки и обозначения:

- граница публичного сервитута
- проектируемая ВЛ-10 кВ
- проектируемая ВЛ-0,4 кВ
- 7 - поворотная точка публичного сервитута и её наименование
- граница кадастрового квартала
- 38:14:250119 - номер кадастрового квартала
- граница земельного участка, установленная в соответствии с действующим законодательством
- 38:14:250119:19 - кадастровый номер земельного участка