


Схема установления сервитута,  
 местоположение: Иркутская область, Киренский муниципальный район, Макаровское сельское поселение, вблизи с.Красноярово  
 (общая площадь сервитута - 0.6324 га)

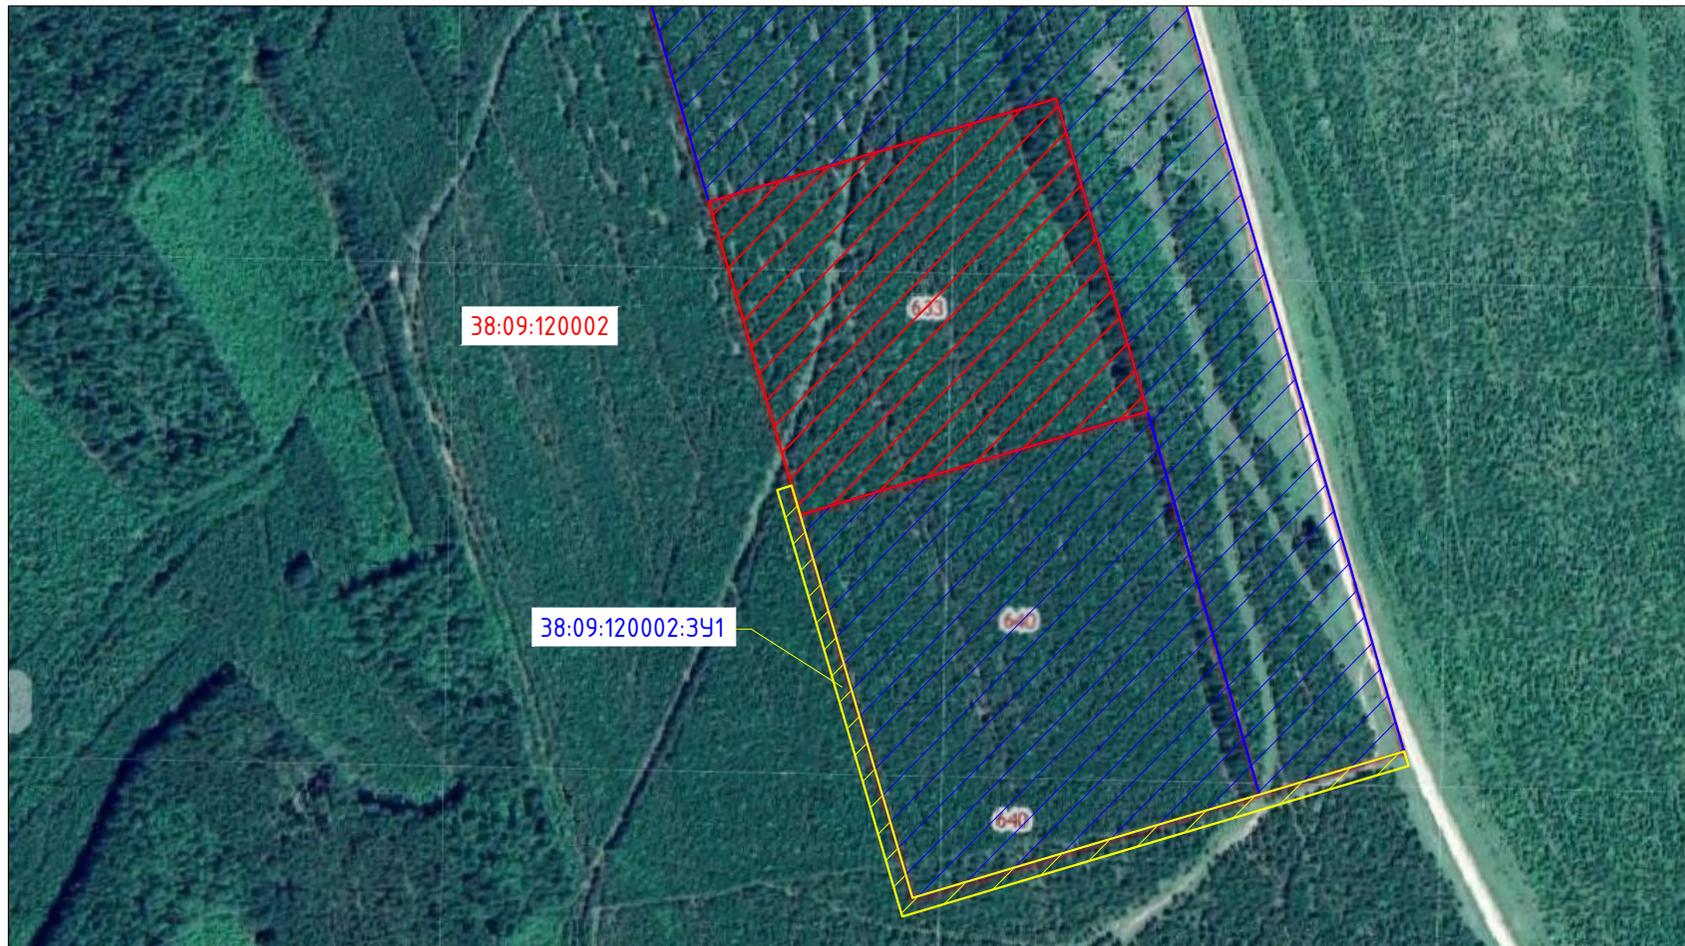

Каталог координат  
 поворотных точек  
 38:09:120002:3У1

№ точки	X (Север)	Y (Восток)
1	946515.26	5154933.72
2	946253.98	5155010.98
3	946324.73	5155250.65
4	946353.02	5155346.56
5	946362.61	5155343.73
6	946334.32	5155247.82
7	946266.40	5155017.74
8	946518.10	5154943.31
9	946537.29	5154937.66
10	946534.45	5154928.07

Условные обозначения

- 38:09:120002 - номер кадастрового квартала
- 38:09:120002:3У1 - условный кадастровый номер земельного участка
- граница земельного участка по сведениям ЕГРН
-  - земельный участок в аренде ООО "Стройтрансгаз Трубопроводстрой"
-  - земельные участки в пользовании иных лиц
-  - территория установления сервитута